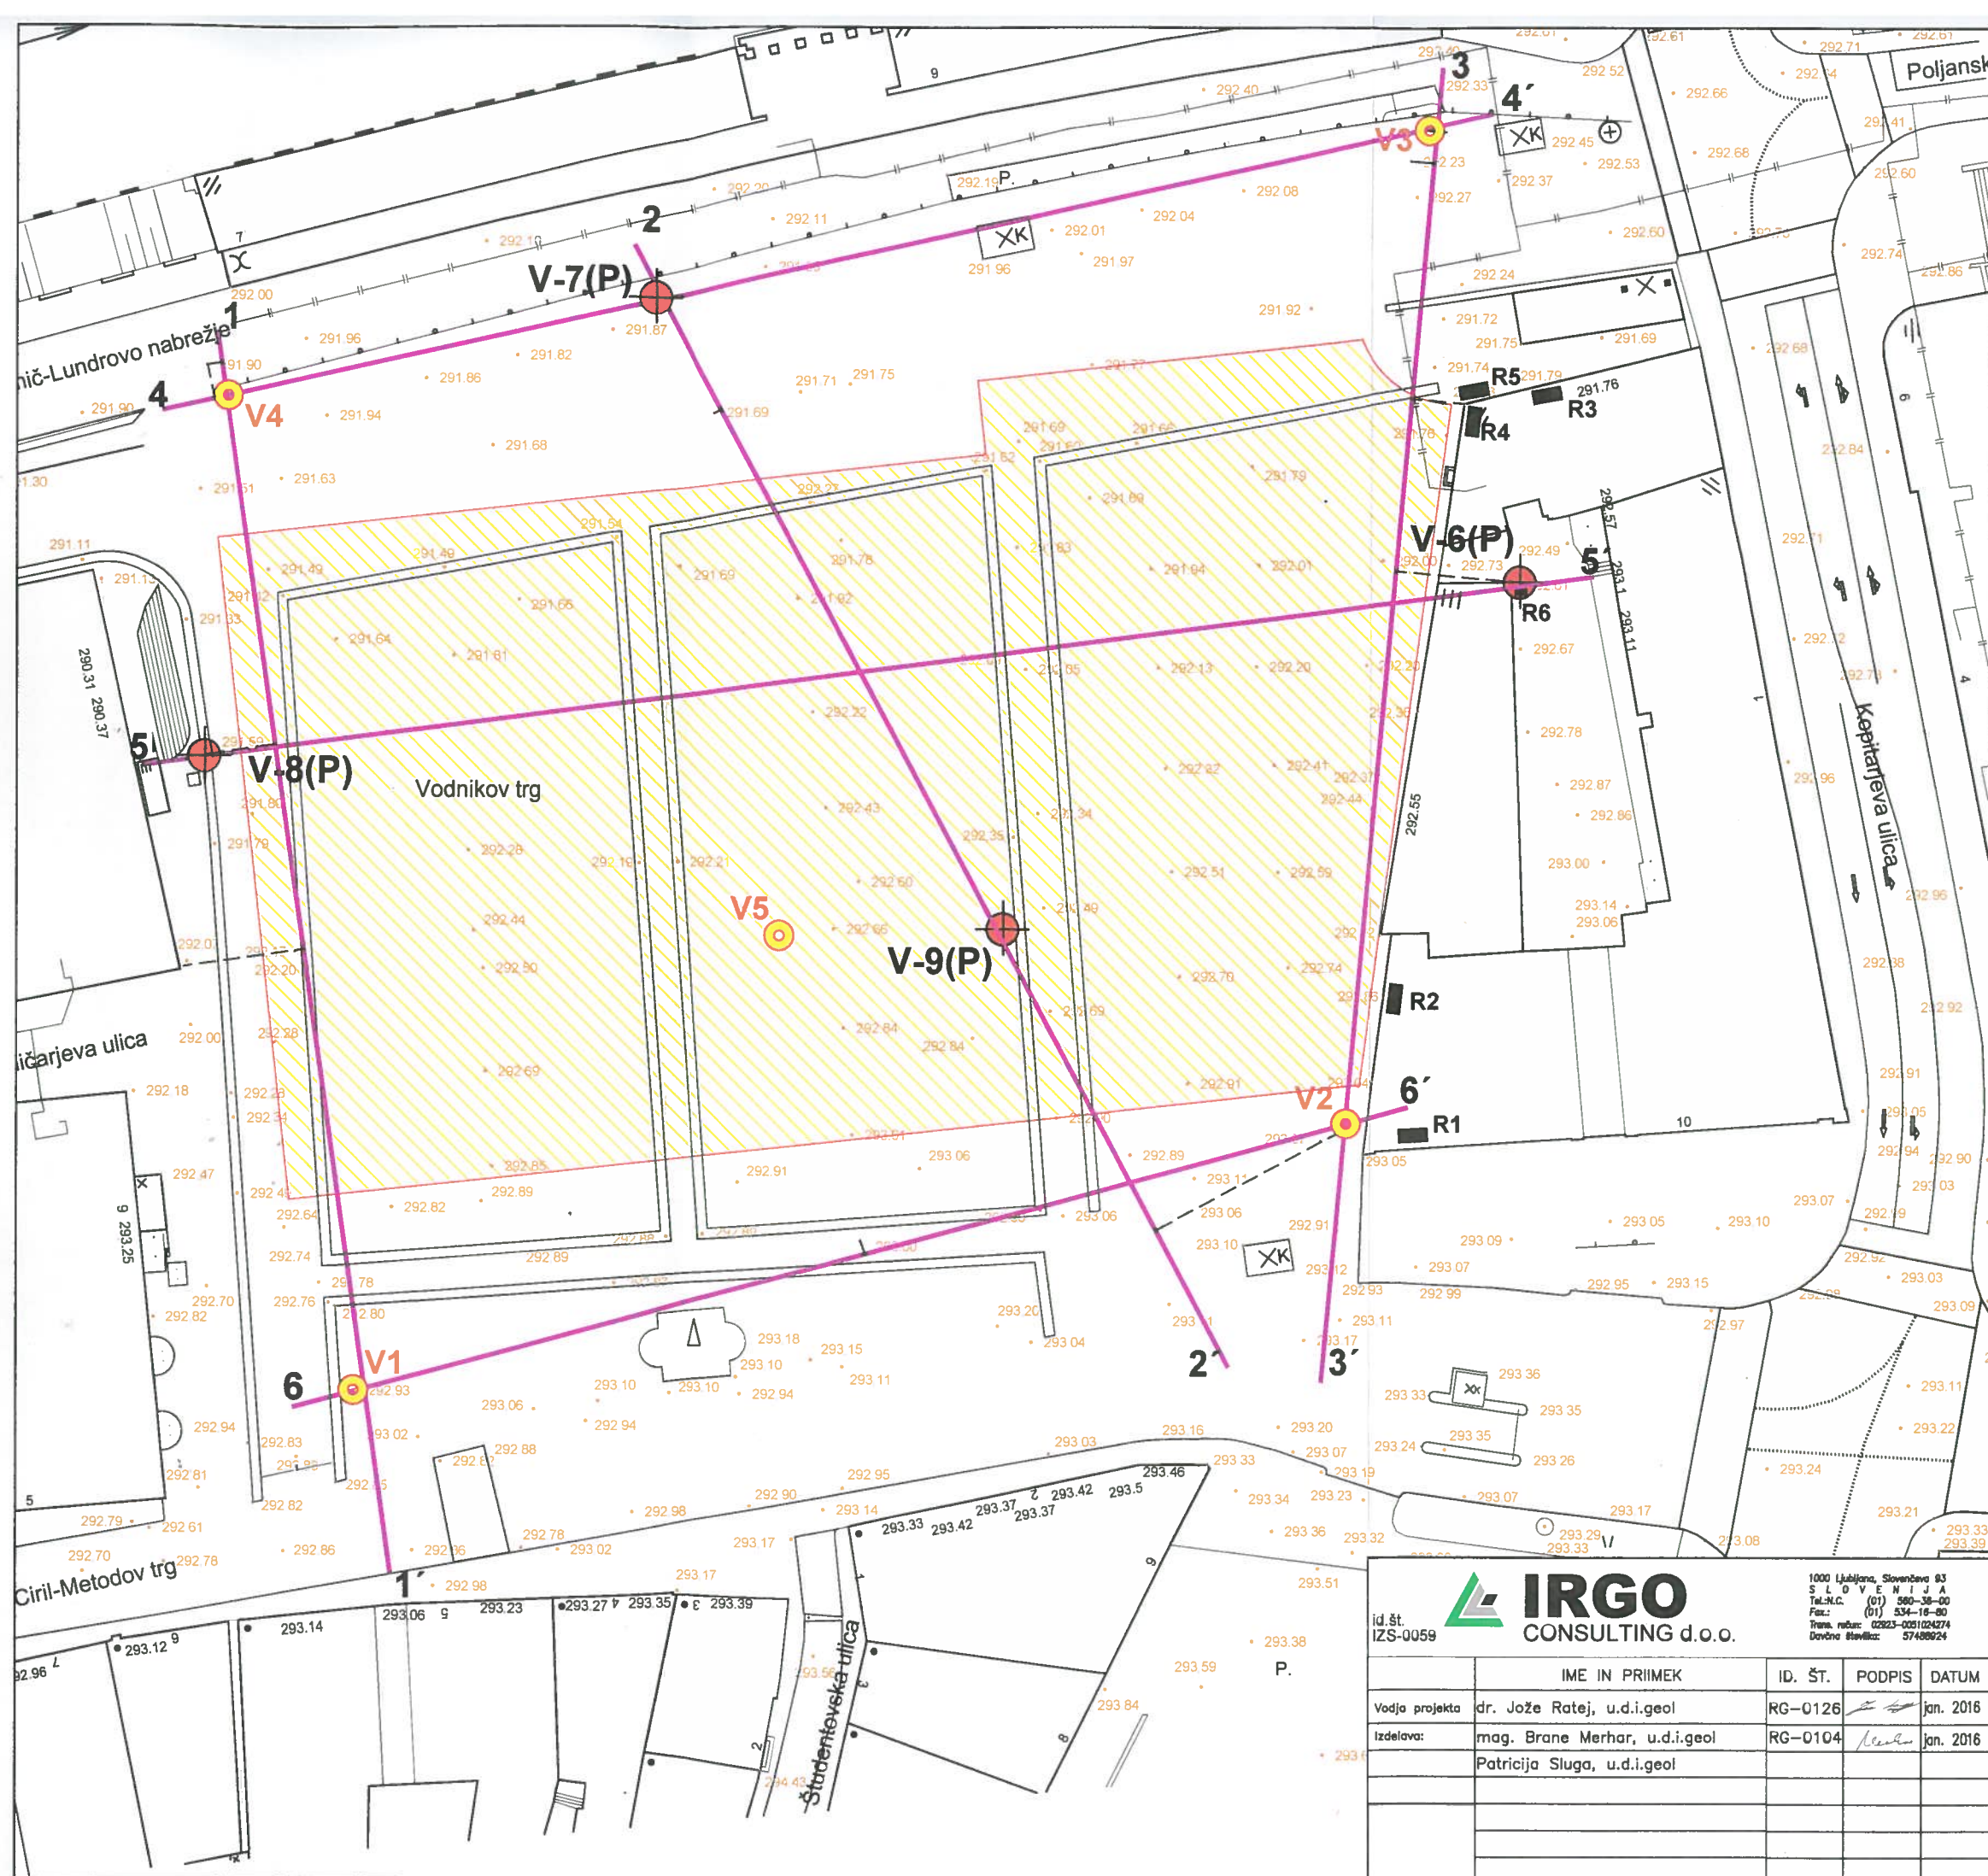


LEGENDA

- V-4 (yellow circle) vrtina 2007
- V-7(P) (red circle with cross) vrtina 2009
- R-3 (black rectangle) sončni razkop
- (pink line) linija geološkega prereza
- (yellow hatched area) območje predvidene gradbene jame

IRGO CONSULTING d.o.o.				Naročnik JP Ljubljanska parkirišča in tržnice do.o. Kopitarjeva ulica 2 Ljubljana	
id. št. IZS-0059				PROJEKT: NOVELACIJA GEOLOŠKO-GEOtehničnega POROČILA O DODATNIH RAZISKAVAH ZA POTREBE NAČRTOVANJA GRADBENE JAME ZA PODZEMNO GARAŽNO HIŠO POD VODNIKOVIM TRGOM	
IME IN PRIIMEK				Faza projekta	
Vodja projekta dr. Jože Ratej, u.d.i.geol				Št. projekta IC 8/16	
Izdava: mag. Brane Merhar, u.d.i.geol				Načrt	
Patricija Sluga, u.d.i.geol				SITUACIJA Z OZNAČENIM POLOŽAJEM GEOLOŠKIH RAZISKAV	
ID. ŠT.				Merilo	
RG-0126				1:500	
RG-0104				Št. priloge	
				G.1	