


2' →

V-9(P)
h=292,7m

V-2'
h=293,1m

5-5'

6-6'

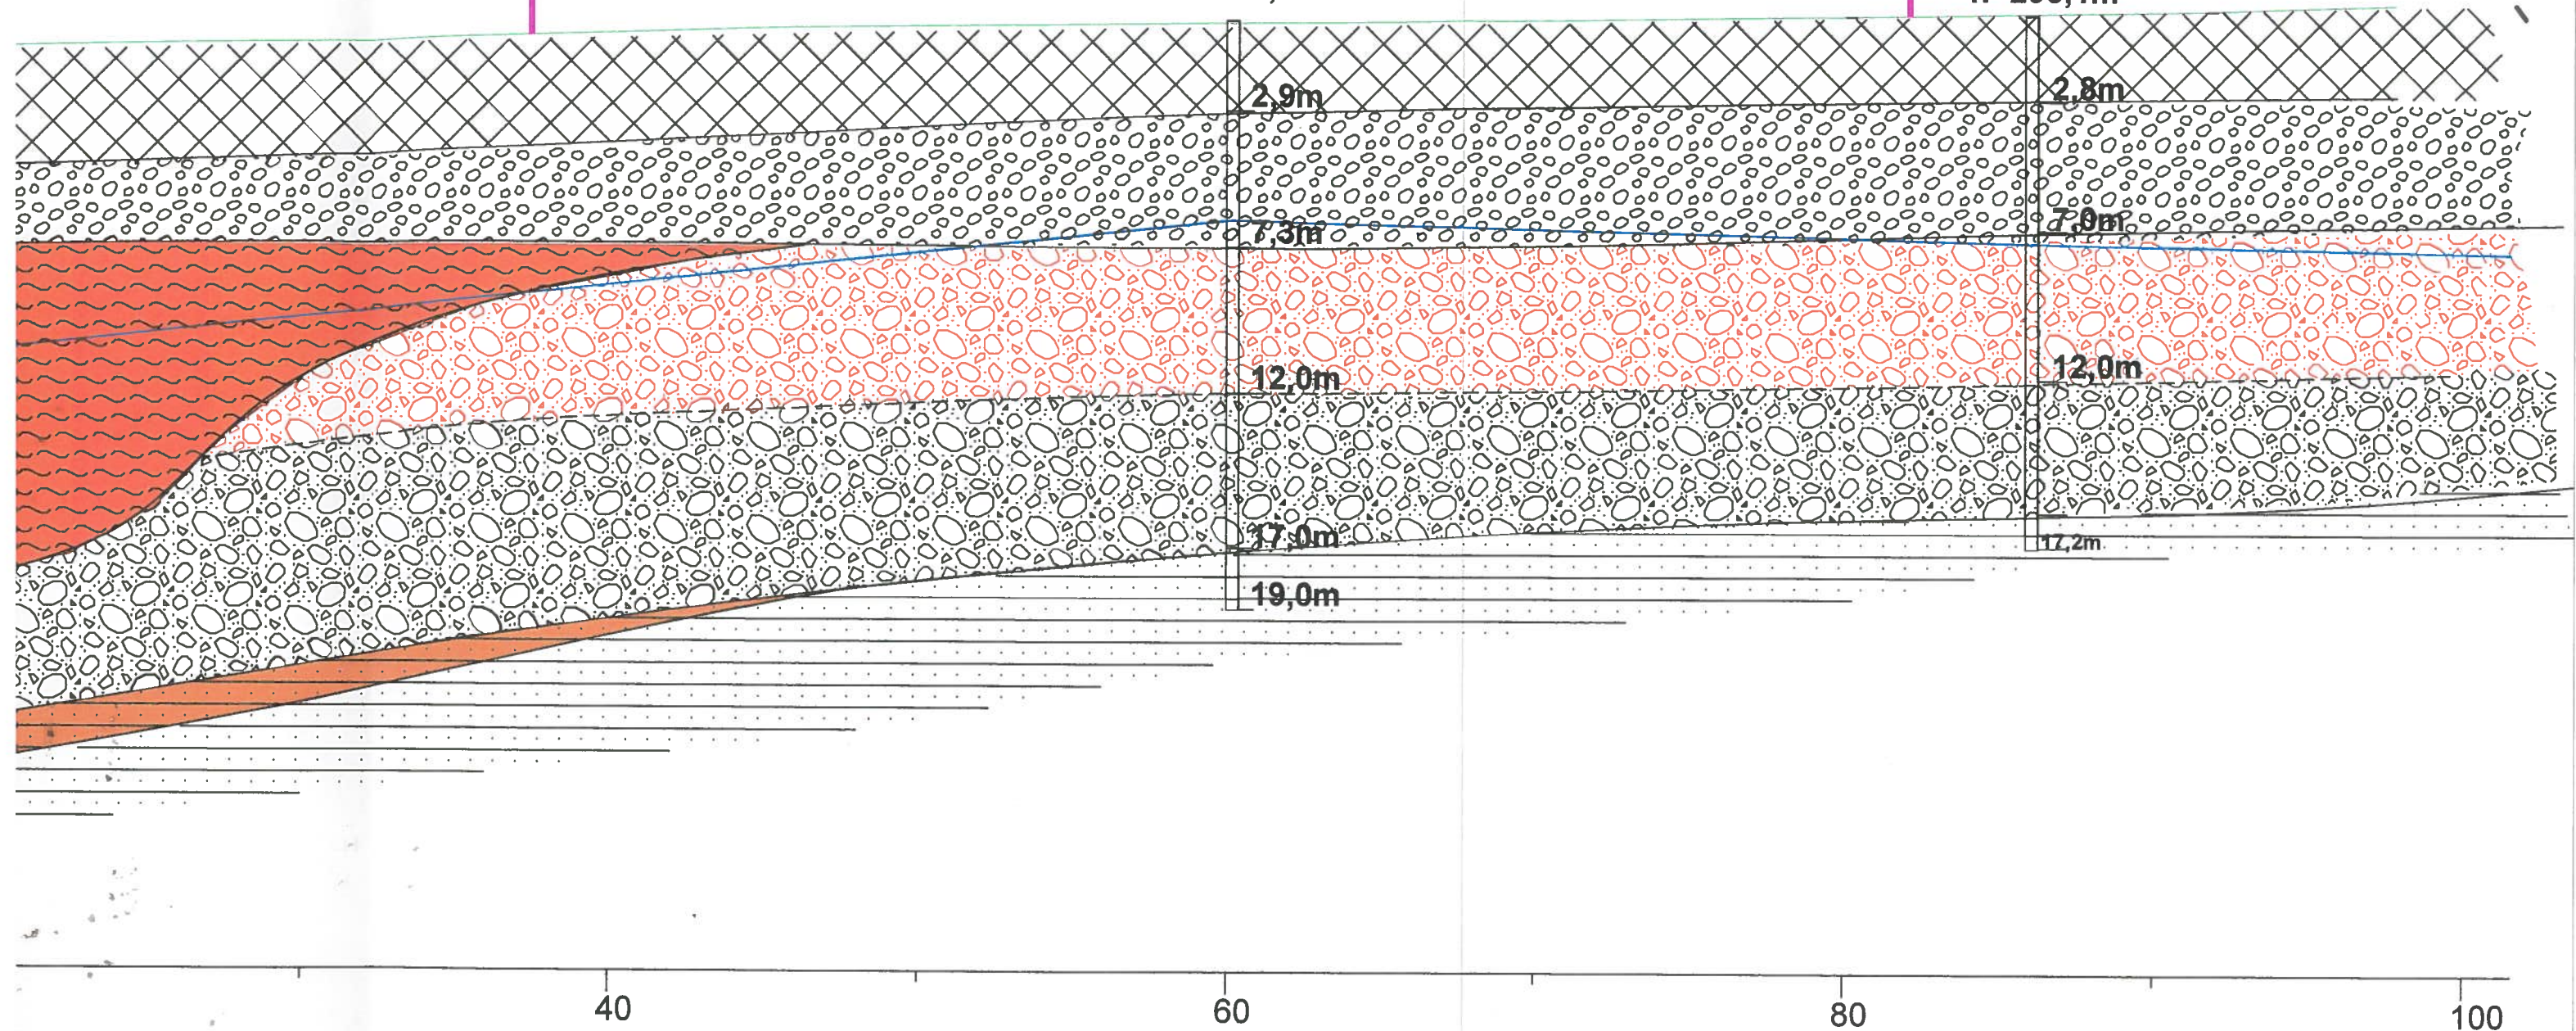

— maksimalen izmerjen nivo podzemne vode

od
vloški gline

ska
preperela, dezintegrirana hribina z nizko kohezijo
izpremenjena v zameljen pesek z vloški gline

IRGO CONSULTING d.o.o. 1000 Ljubljana, Slovenija 83 S L O V E N I J A Tel.: LC (01) 560-38-00 Fax: (01) 534-16-80 Trg. rač. št.: 02923-051024274 Davčna št.: 57488624					Naročnik JP Ljubljanska parkirišča in tržnice do.o. Kopitarjeva ulica 2 Ljubljana	
id. št. IZS-0059					PROJEKT: NOVELACIJA GEOLOŠKO-GEDTEHNIČNEGA POROČILA O DODATNIH RAZISKAVAH ZA POTREBE NAČRTOVANJA GRADBENE JAME ZA PODZEMNO GARAŽNO HIŠO POD VODNIKOVIM TRGOM	
	IME IN PRIIMEK	ID. ŠT.	PODPIS	DATUM	Faza projekta	
Vodja projekta	dr. Jože Ratej, u.d.i.geol	RG-0126		sep. 2009 rev.-jan. 2016	št. projekta IC 8/16	
Izdela:	mag. Brane Merhar, u.d.i.geol	RG-0104		sep. 2009 rev.-jan. 2016	Načrt	
	Teja Fabjan, teh.				PREČNI GEOLOŠKI PREREZ 2-2'	
	Patricija Sluga, u.d.i.geol				Merilo	1:200
					št.priloge	G.2.2