


← 2

V-7(P)
h=291,9m

V-9(P)
h=292,7m

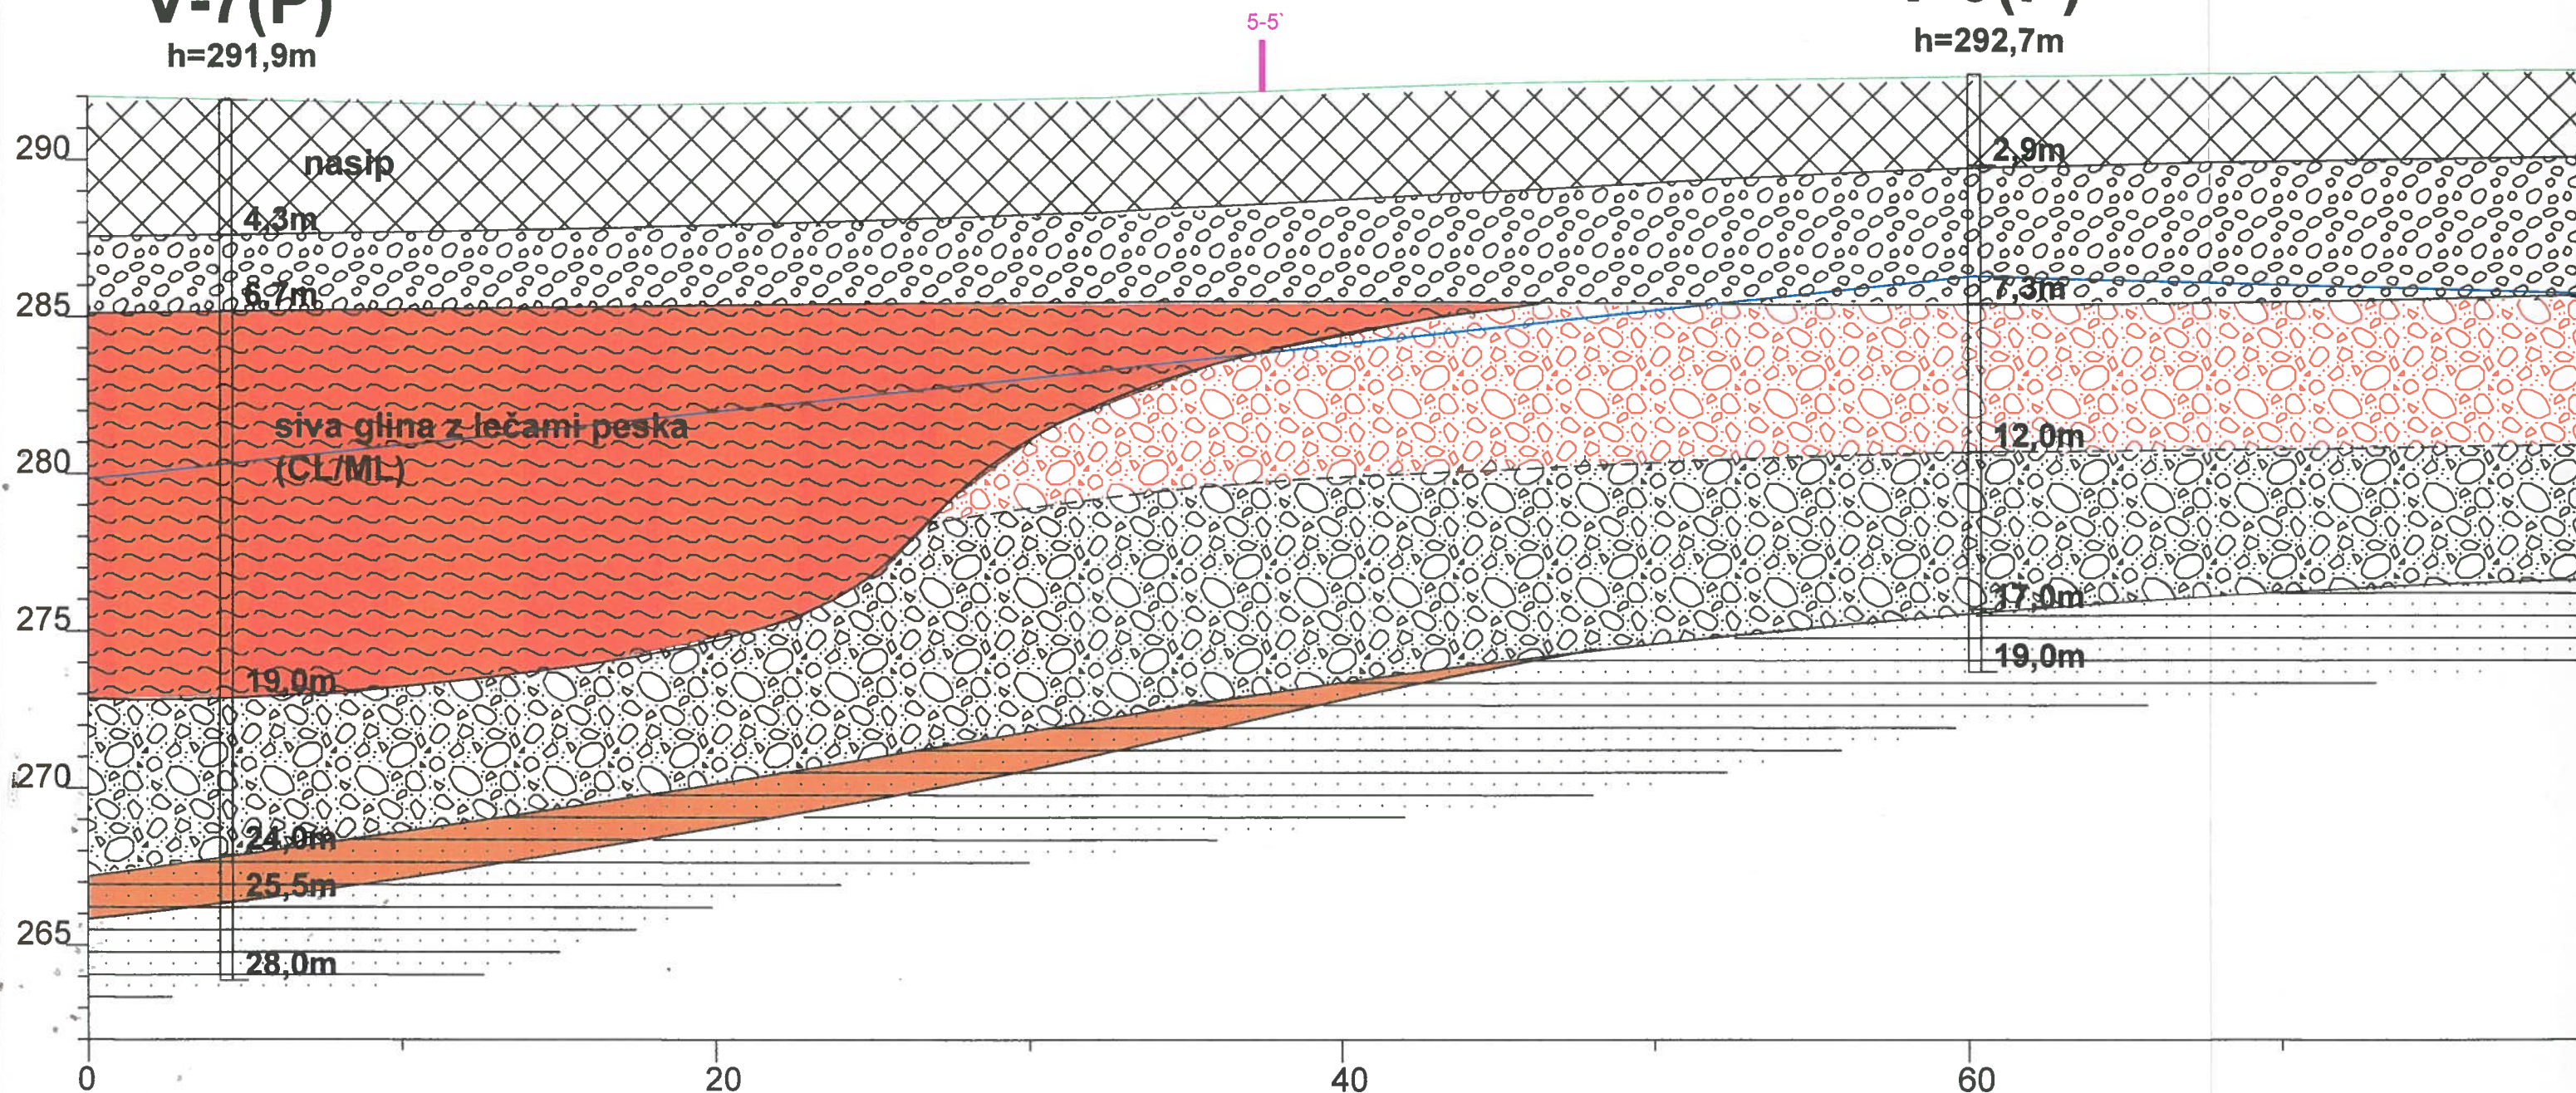

LEGENDA

	nasip
	GP/GM peščen do malo zameljen prod
	GM/GC zameljen in zaglinjen prod z vložki gline
	CL/GC glina in glina s prodrom
	CL/ML siva glina z lečami melja in peska
	preperina peščenjaka (močno preperela, dezintegrirana hribina z nizko kohezijo) večji del izpremenjena v zameljen pesek z vložki gline
	PC peščenjak

— maksimalen izmerjen nivo podzemne vode

id. št.
IZS-0059

IRGO
CONSULTING d.o.o.

	IME IN PRIIMEK
Vodja projekta	dr. Jože Ratej, u.d.i.geol
Izdelava:	mag. Brane Merhar, u.d.i.geol
	Teja Fabjan, teh.
	Patricija Sluga, u.d.i.geol