

3

V-3


h=292,1m
±0,00=293,10

V-6(P)

h=292,6m

V-2

h=293,1m

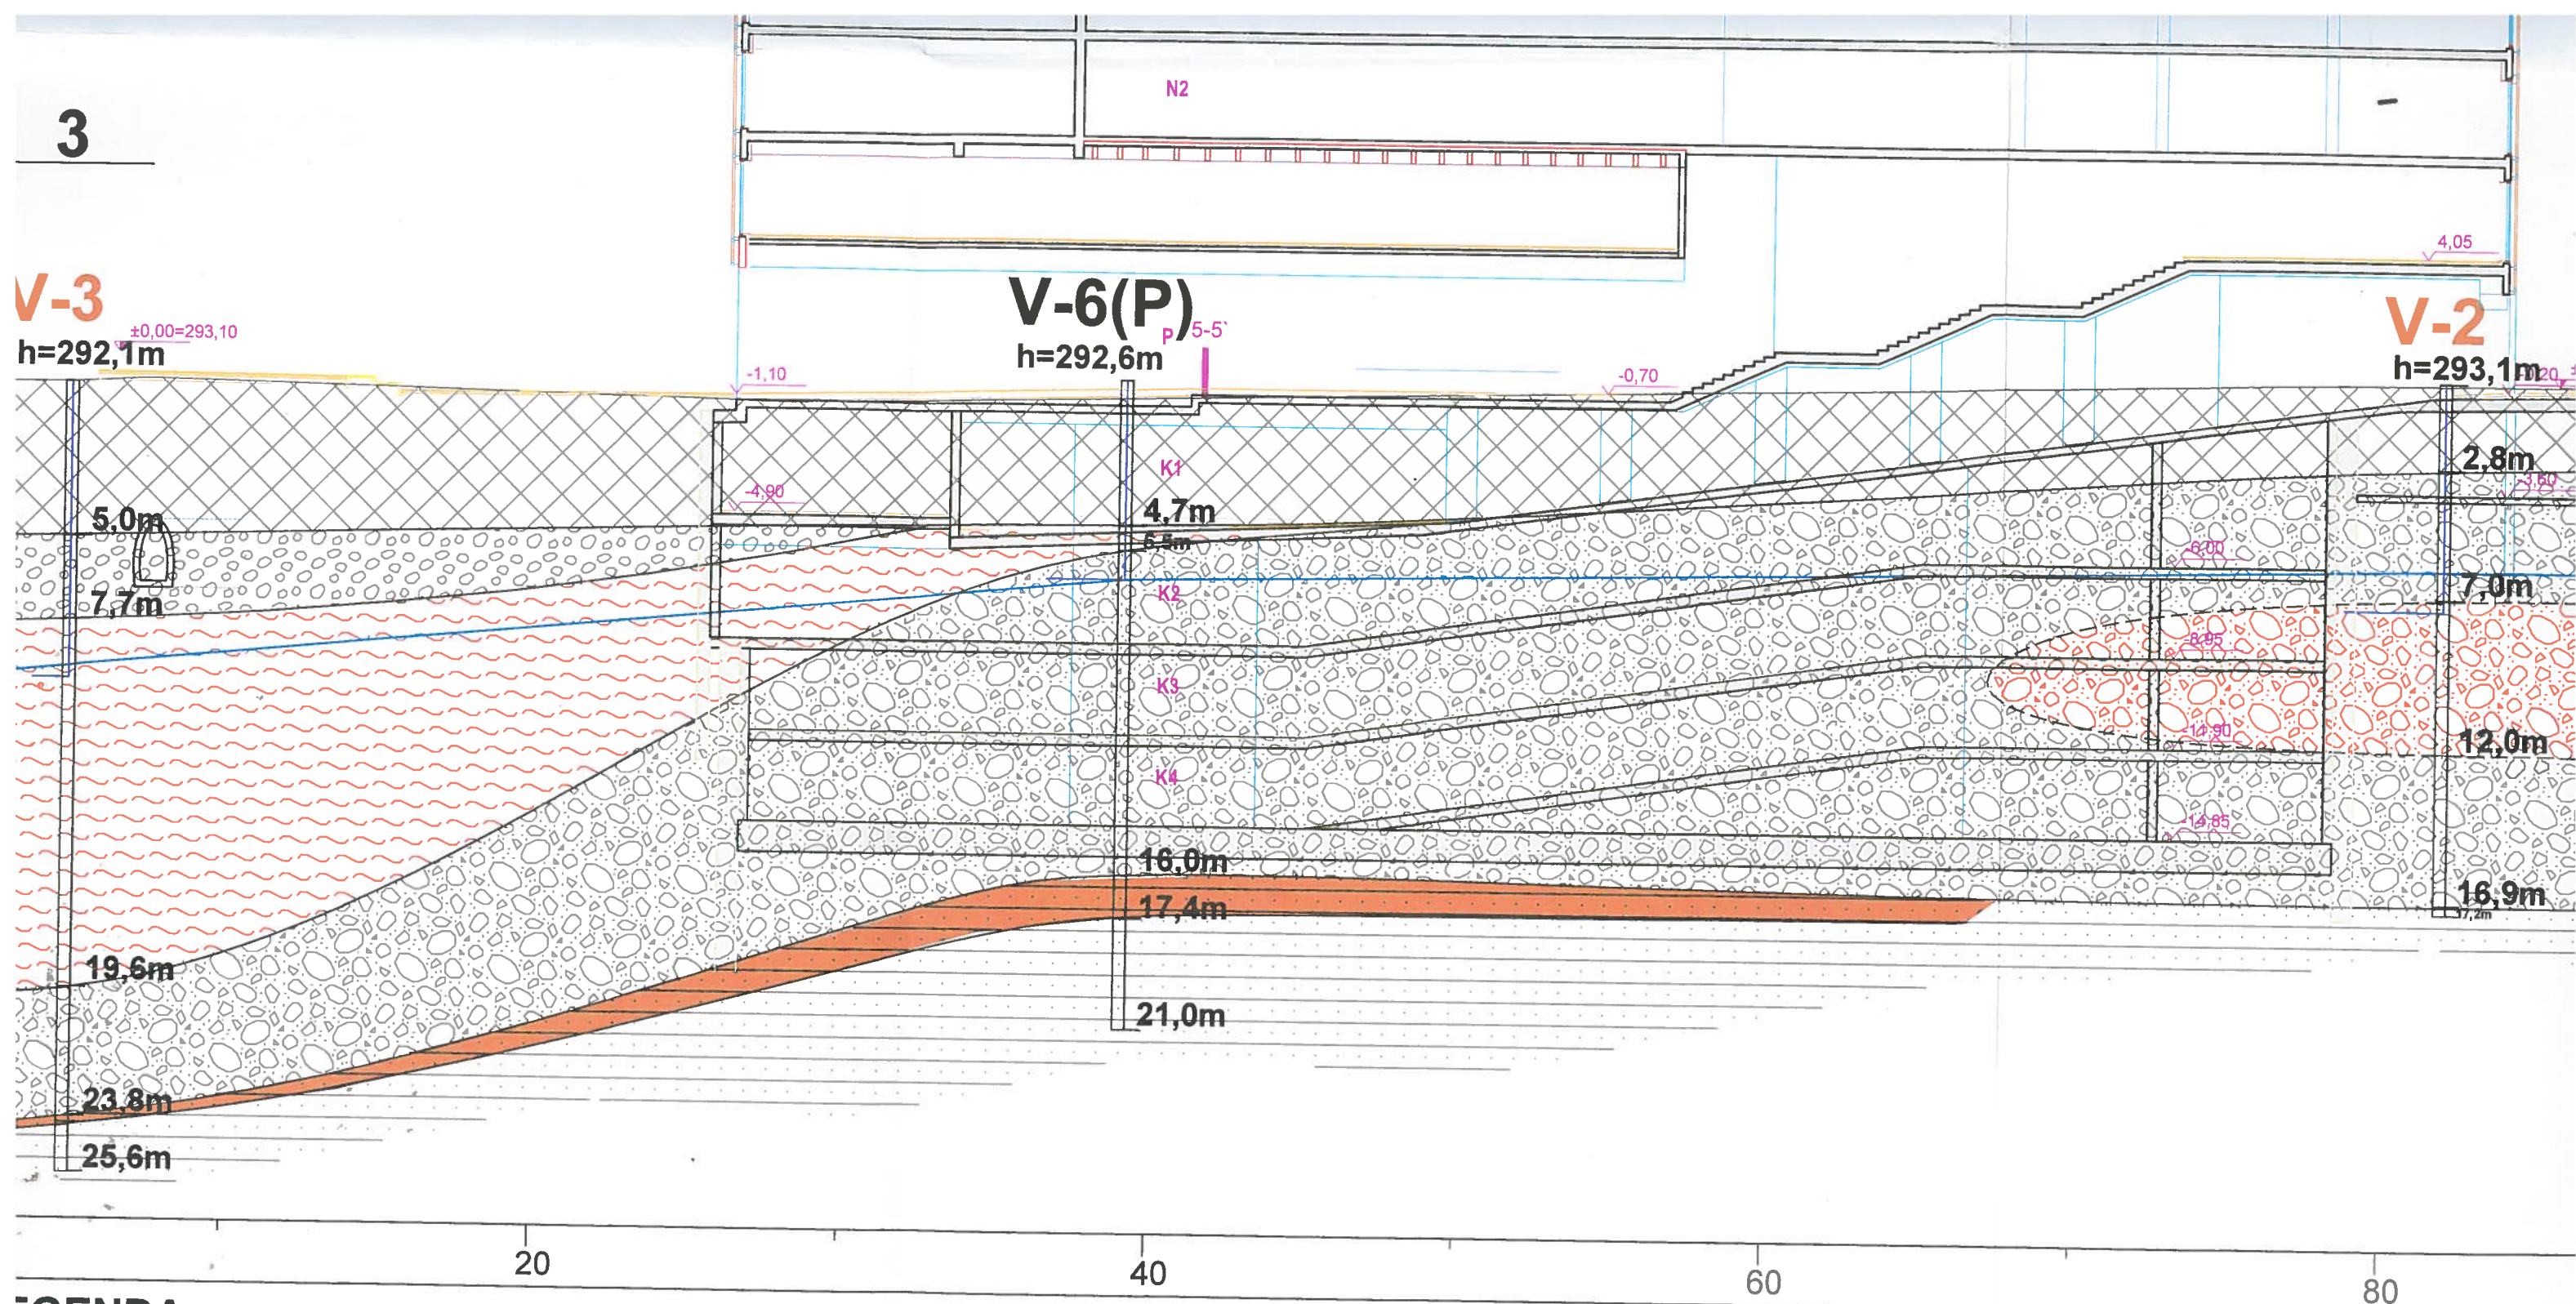

LEGENDA

- nasip
 GP/GM peščen do malo zameljen prod
 GM/GC zameljen in zaglinjen prod z vložki gline
 CL/GC glina in glina s prodom
 CL/ML siva glina z lečami melja in peska
 preperina peščenjaka (močno preperela, dezintegrirana hribina z nizko kohezijo
večji del izpremenjena v zameljen pesek z vložki gline)
 peščenjak

maksimalen izmerjen nivo podzemne vode

Id. št. IZS-0059		IRGO CONSULTING d.o.o.		1000 Ljubljana, Slovenija 83 SLOVENIJA Tel./M.C. (01) 560-36-00 Fax: (01) 534-18-80 Trans. računi: 02923-0051024274 Davčna številka: 57488824
	IME IN PRIIMEK	ID. ŠT.	PODPIS	DATUM
Vodja projekta	dr. Jože Ratej, u.d.i.geol	RG-0126		sep. 2009 rev.-jan. 20
Izdelava:	mag. Brane Merhar, u.d.i.geol	RG-0104		sep. 2008 rev.-jan. 20
	Teja Fabjan, teh.			
	Patricija Sluga, u.d.i.geol			