


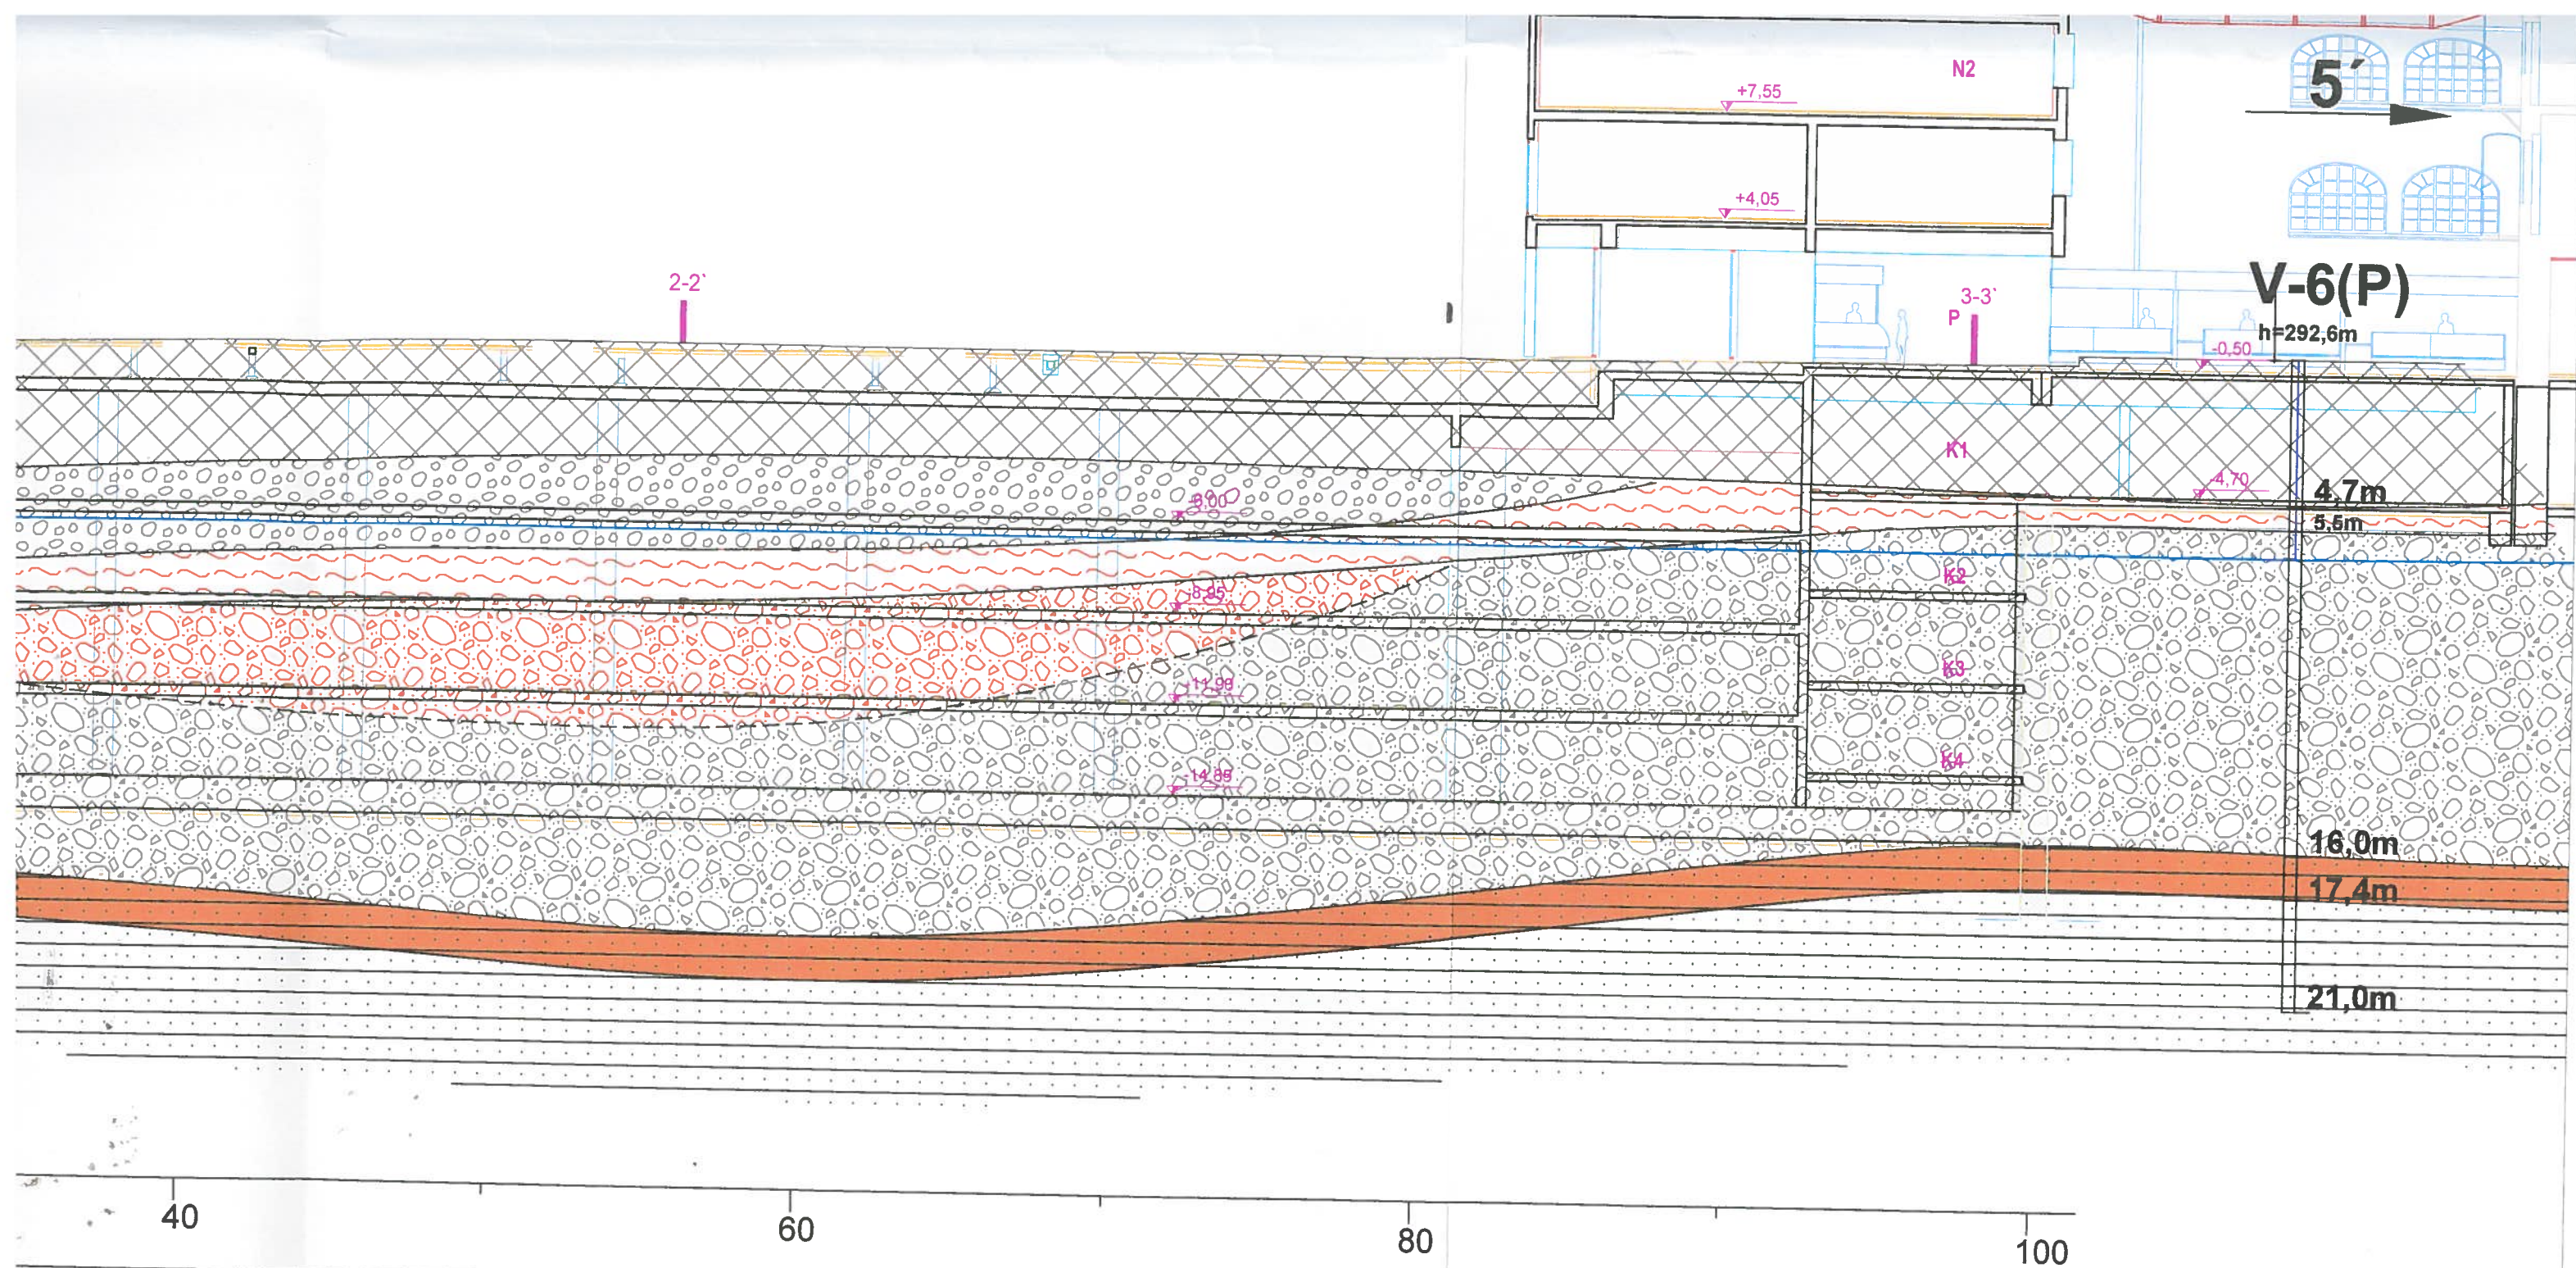

maksimalen izmerjen nivo podzemne vode

 IRGO CONSULTING d.o.o.		1000 Ljubljana, Slovenske 83 SLOVENIJA Tel.: (01) 580-30-00 Fax: (01) 534-10-80 Trans. račun: 02923-0051024274 Davčna št.: 57488824		Naročnik JP Ljubljanska parkirišča in tržnice do.o. Kopitarjeva ulica 2 Ljubljana	
	IME IN PRIIMEK	ID. ŠT.	PODPIS	DATUM	PROJEKT:
Vodja projekta	dr. Jože Ratej, u.d.i.geol	RG-0126		sep. 2009 rev. - jan. 2018	NOVELACIJA GEOLOŠKO-GEOtehničnega POROČILA O DODATNIH RAZISKAVAH ZA POTREBE NAČRTOVANJA
Izdelava:	mag. Brane Merhar, u.d.i.geol	RG-0104		sep. 2009 rev. - jan. 2018	GRADBENE JAME ZA PODZEMNO GARAŽNO HIŠO POD VODNIKOVIH TROOM
	Teja Fabjan, teh.				Faza projekta
	Patricija Sluga, u.d.i.geol				št. projekta IC 8/16
					Načrt
					PREČNI GEOLOŠKI PREREZ 5-5'
					Merilo 1:200