


Vsebinska risba je last podjetja ELEA IC d.o.o. Vse avtorske pravice, ki niso s pogodbo prenesene na naročnika, so pridržane. Brez pise odobritve reprodukcija ni dovoljena. The content of this drawing is a property of Elea IC d.o.o. All rights that are not transferred to the client by the contract are reserved. Any reproduction of the drawing without a written authorization is forbidden.

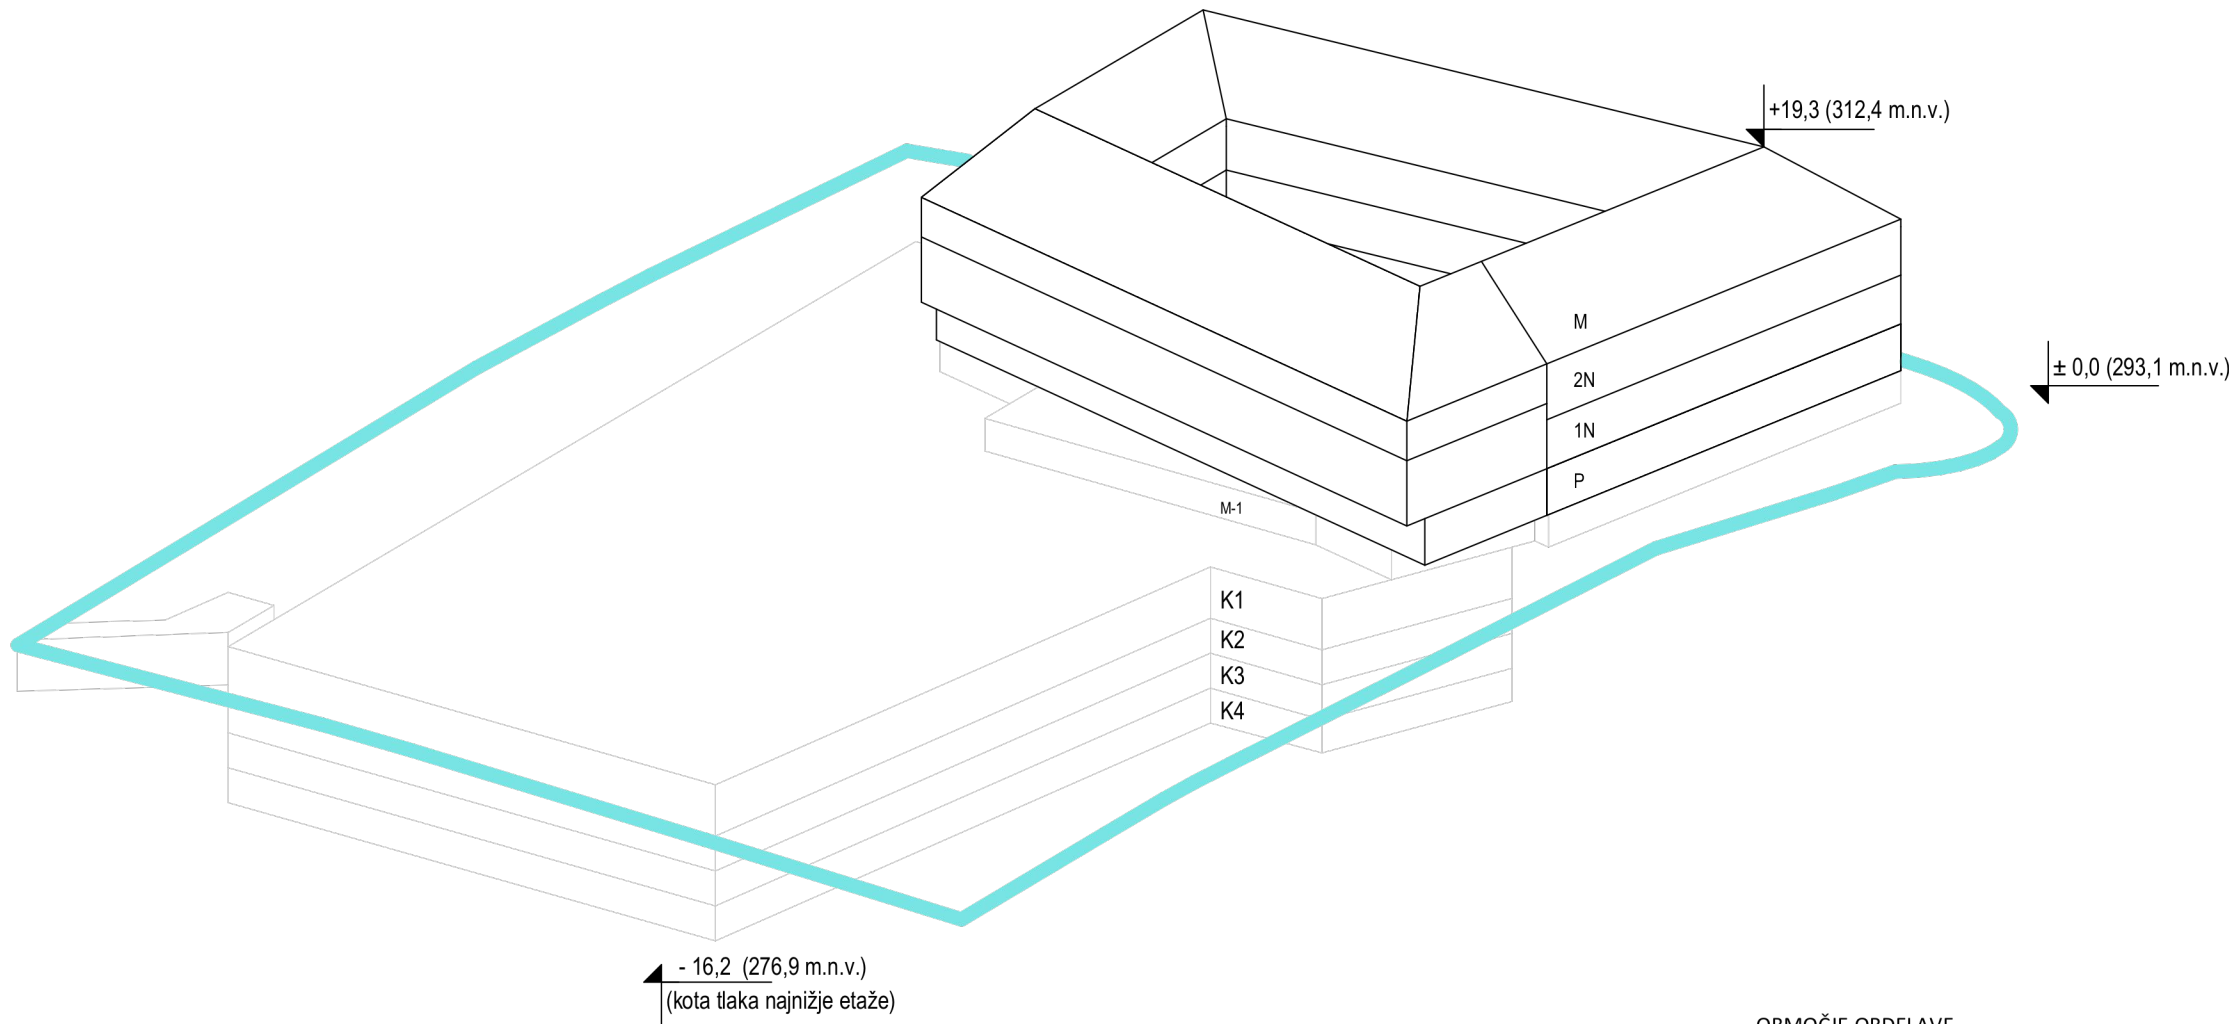

OBMOČJE OBDELAVE

OBMOČJE OBDELAVE

NOVI OBJEKTI

ETAŽE NAD PRITLIČJEM

PODZEMNE ETAŽE



293,1 mnv = ±0.00

Objekt

Prenova osrednje ljubljanske tržnice

Investitor

Mestna občina Ljubljana, Mestni trg 1, 1000 Ljubljana

Vodja projekta

Angelo Žigon, univ.dipl.inž.grad

IZS G-0680

Vodilni projektant

ELEA IC d.o.o., Dunajska cesta 21, 1000 Ljubljana

Izdovalec risbe

Bogomira Bučar Kitner grad.teh.

Št. projekta

210446

Vrsta projekta

DGD

Ime risbe

Tridimenzionalni prikaz osnovnih gabaritov objekta

Vrsta risbe

lokacijski prikazi

Merilo

Datum

maj 2022

Št. risbe

3.5

Različica

Stanje risbe

ČISTOPIS maj 2024