

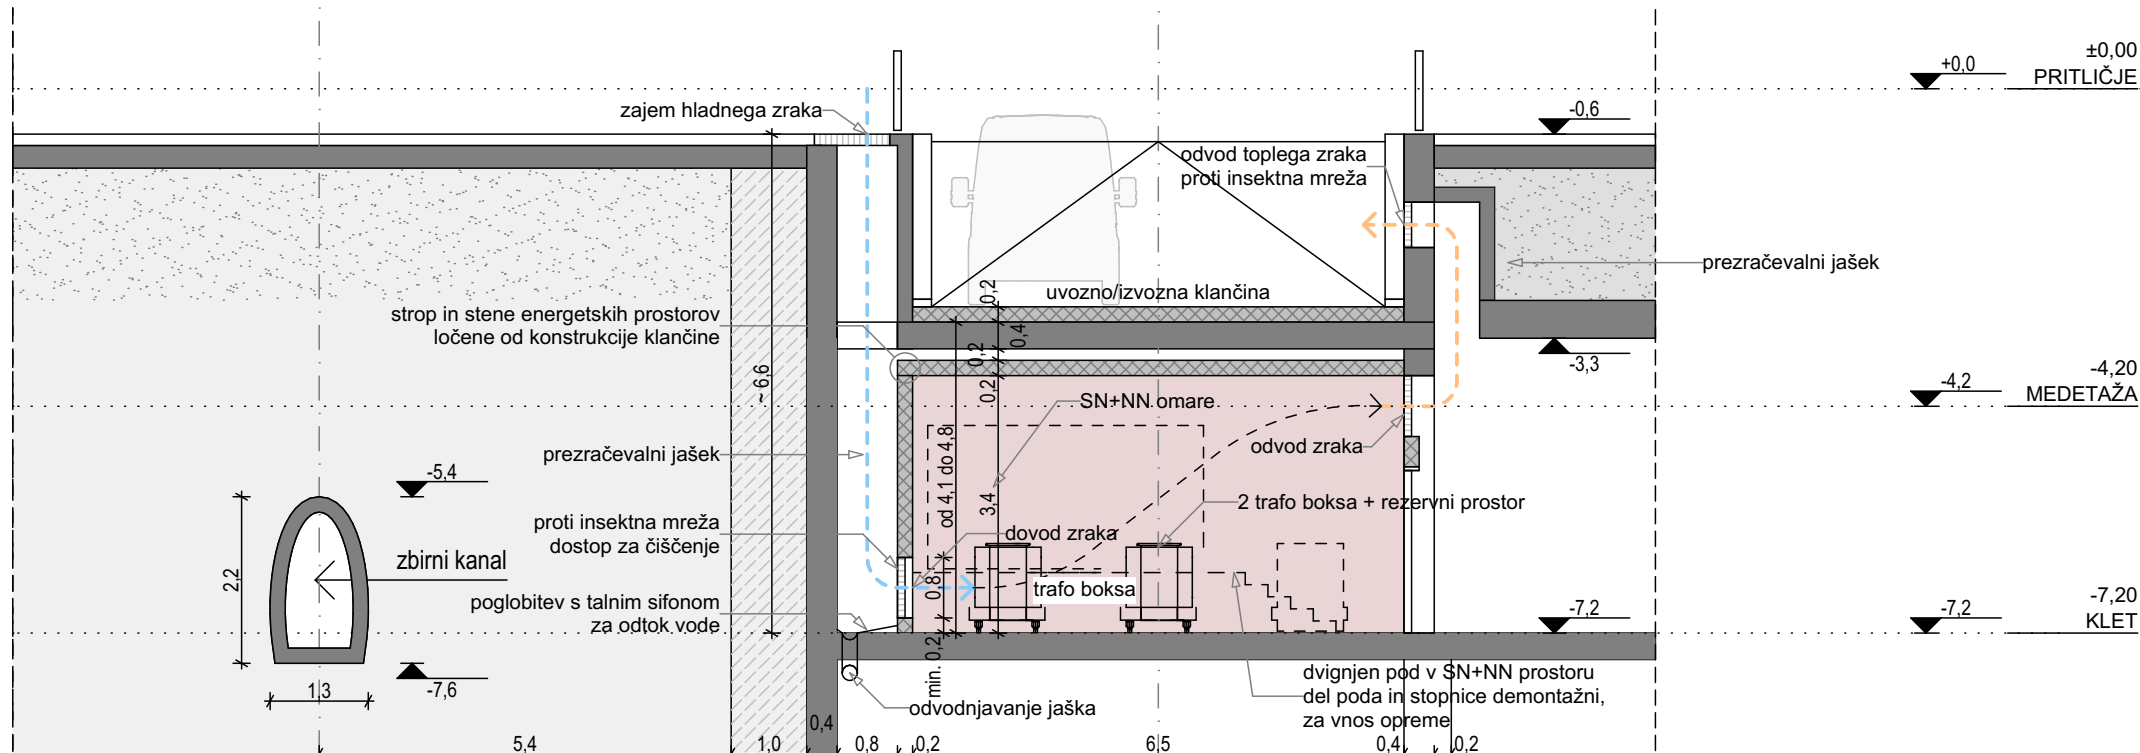


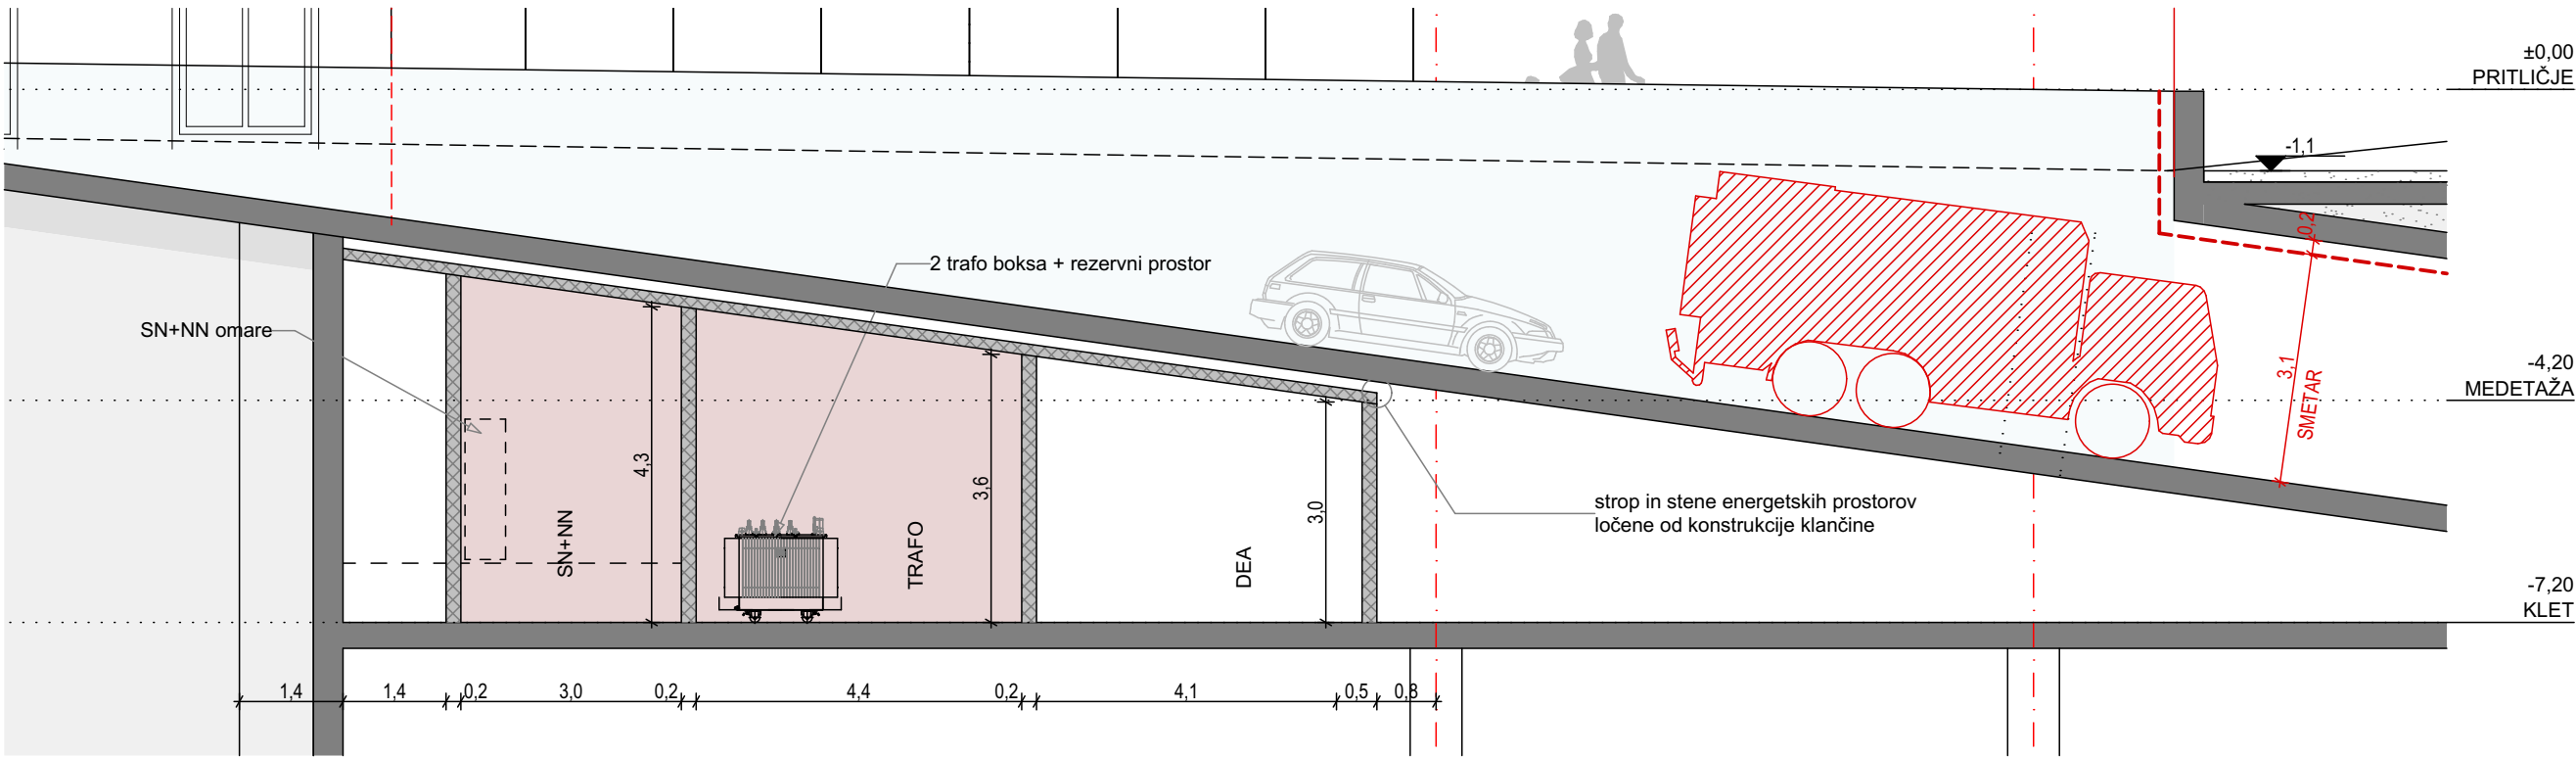

PREREZ TP

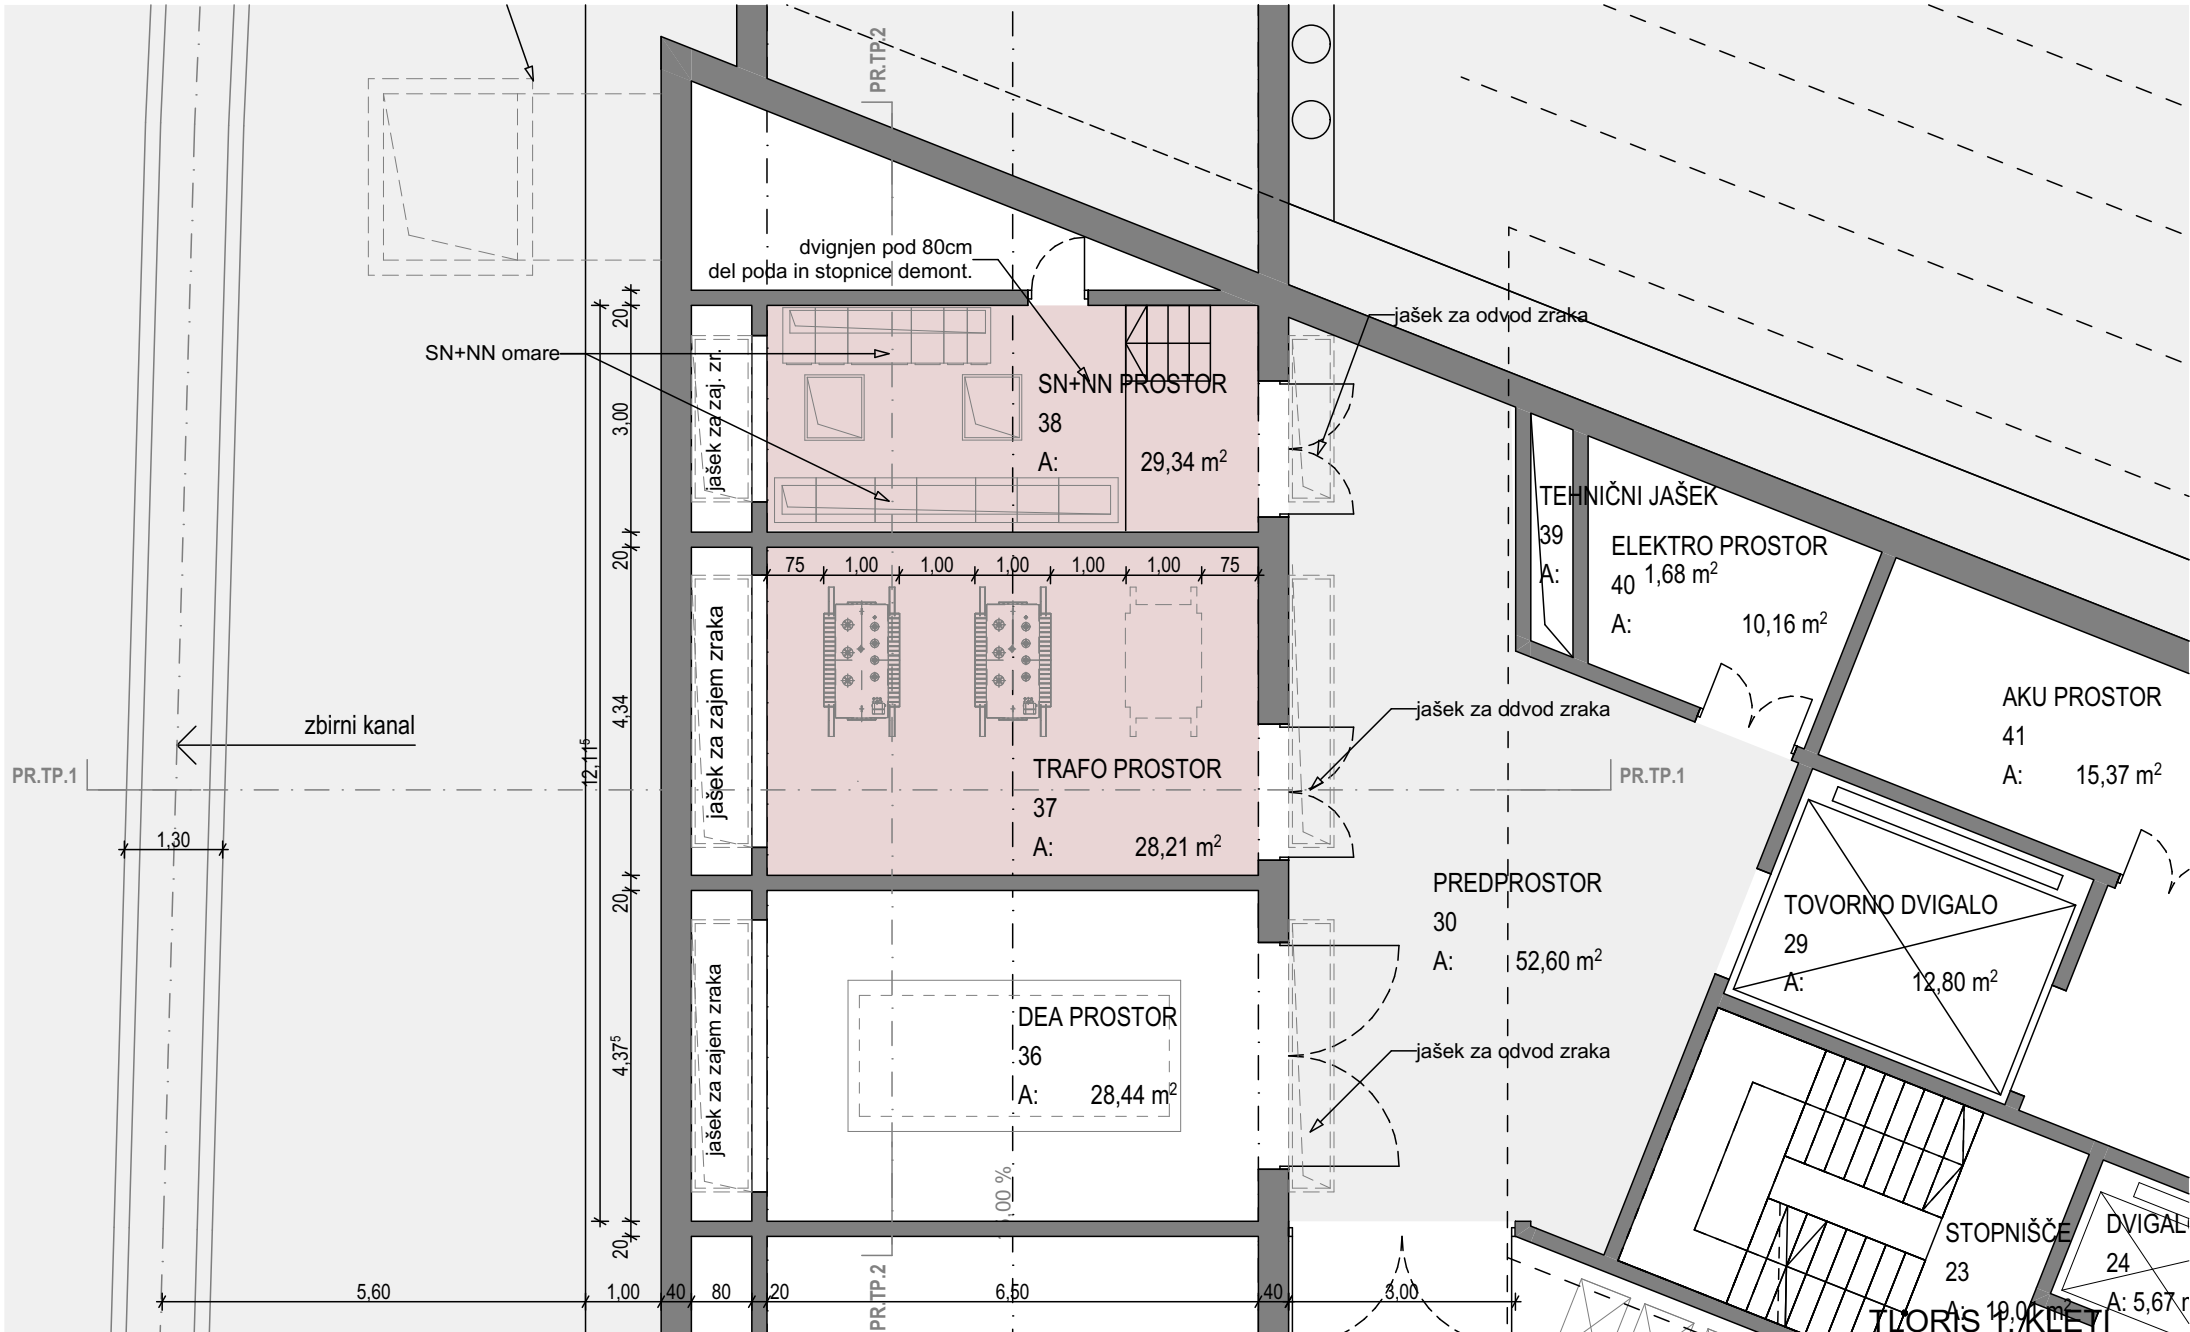

IZSEK ELEKTRO PROSTOROV

Elea **iC** A member of IC group **scapelab**

Elea iC d.o.o., Dunajska cesta 21, SI-1000 Ljubljana
T +386 (1) 474 10 00, F +386 (1) 474 10 01, info@elea.si, www.elea.si, IZS št. 0521

±0.00
293,10 m n.v.

*Opomba:
Transformator se v prostor pripelje ali preko tovornega dvigala (ustrezna nosilnost je predvidena), oz. preko manipulacijske površine za smetarsko vozilo z uporabo manjšega viličarja. Prevoznost je vrisana na risbi št.: "4.7.08 Prostori za zbiranje in prevzem odpadkov - tloris, prerez"

Projekt / Project

Prenova osrednje ljubljanske tržnice

Lokacija / Location Ljubljana		
Investitor / Investor Mestna občina Ljubljana Mestni trg 1, 1000 Ljubljana, Slovenija		
Vodilni projektant / Project Leader Elea iC d.o.o. Dunajska cesta 21, 1000 Ljubljana, Slovenija		
Projektant načrta arhitekture / Designer Elea iC d.o.o. Dunajska cesta 21, 1000 Ljubljana, Slovenija		Elea iC
Projektant načrta arhitekture / Designer Scapelab IN d.o.o. Barjanska cesta 58, 1000 Ljubljana, Slovenija		scapelab
Vodja projekta / Project Manager Angelo Žigon, univ. dipl. inž. grad.	Id. št. / ID No. IZS G-0680	Vrsta projekta / Stage DGD
Vrsta risbe / Drawing Type TEHNIČNI PRIKAZI ARHITEKTURE		Št. projekta / Project No. 210446
Sklop / Subset A2 PRIKAZ RUŠITEV		Datum / Date Maj 2022, ČISTOPIS maj 2024
Ime risbe / Drawing Title TRANSFORMATORSKA POSTAJA - TLORIS, PREREZ		Stanje risbe / Drawing Status KONČNO
		Različica / Revision 00
		Merilo / Scale 1:100
		Št. risbe / Drawing No. 4.7.02

Vsebinska načrta je last podjetja ELEA iC d.o.o. Vse avtorske pravice, ki niso s pogodbo prenesene na naročnika, so pridržane. Brez pisne odobritve reprodukcija ni dovoljena. The content of this drawing is a property of Elea iC d.o.o. All rights that are not transferred to the client by the contract are reserved. Any reproduction of the drawing without a written authorization is forbidden.