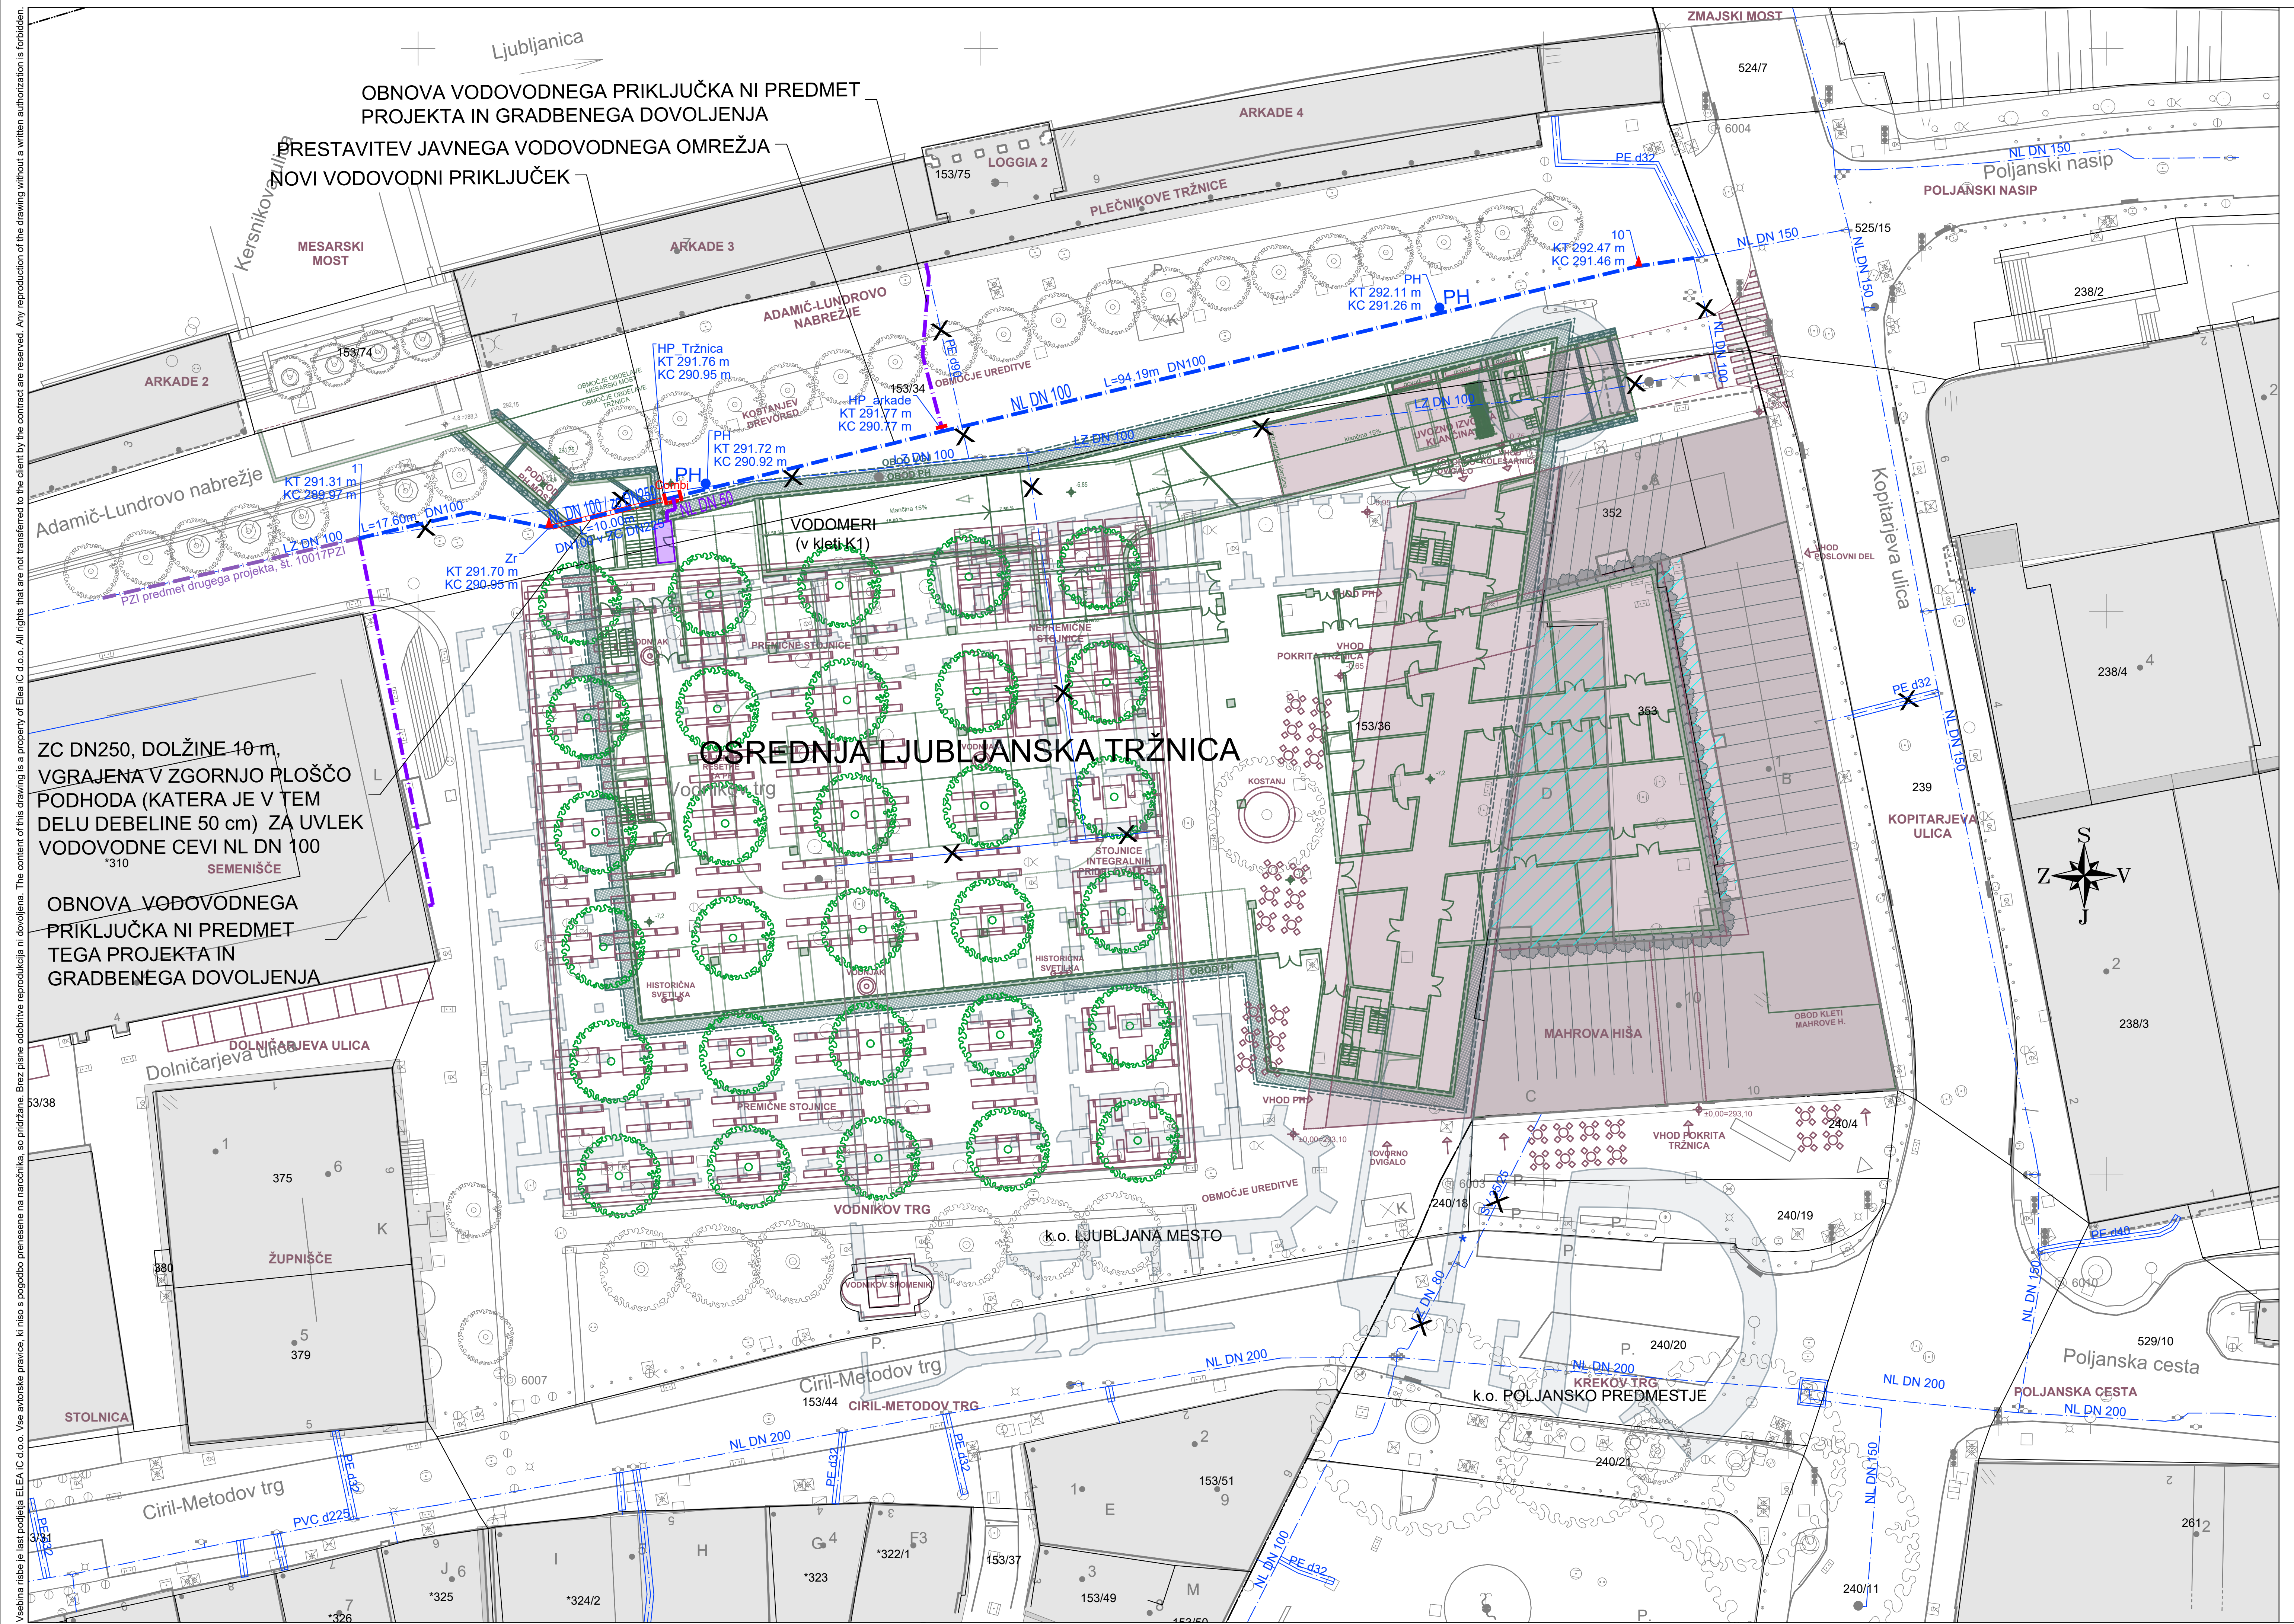

p_VODA
M 1:1000/100
M8.K1

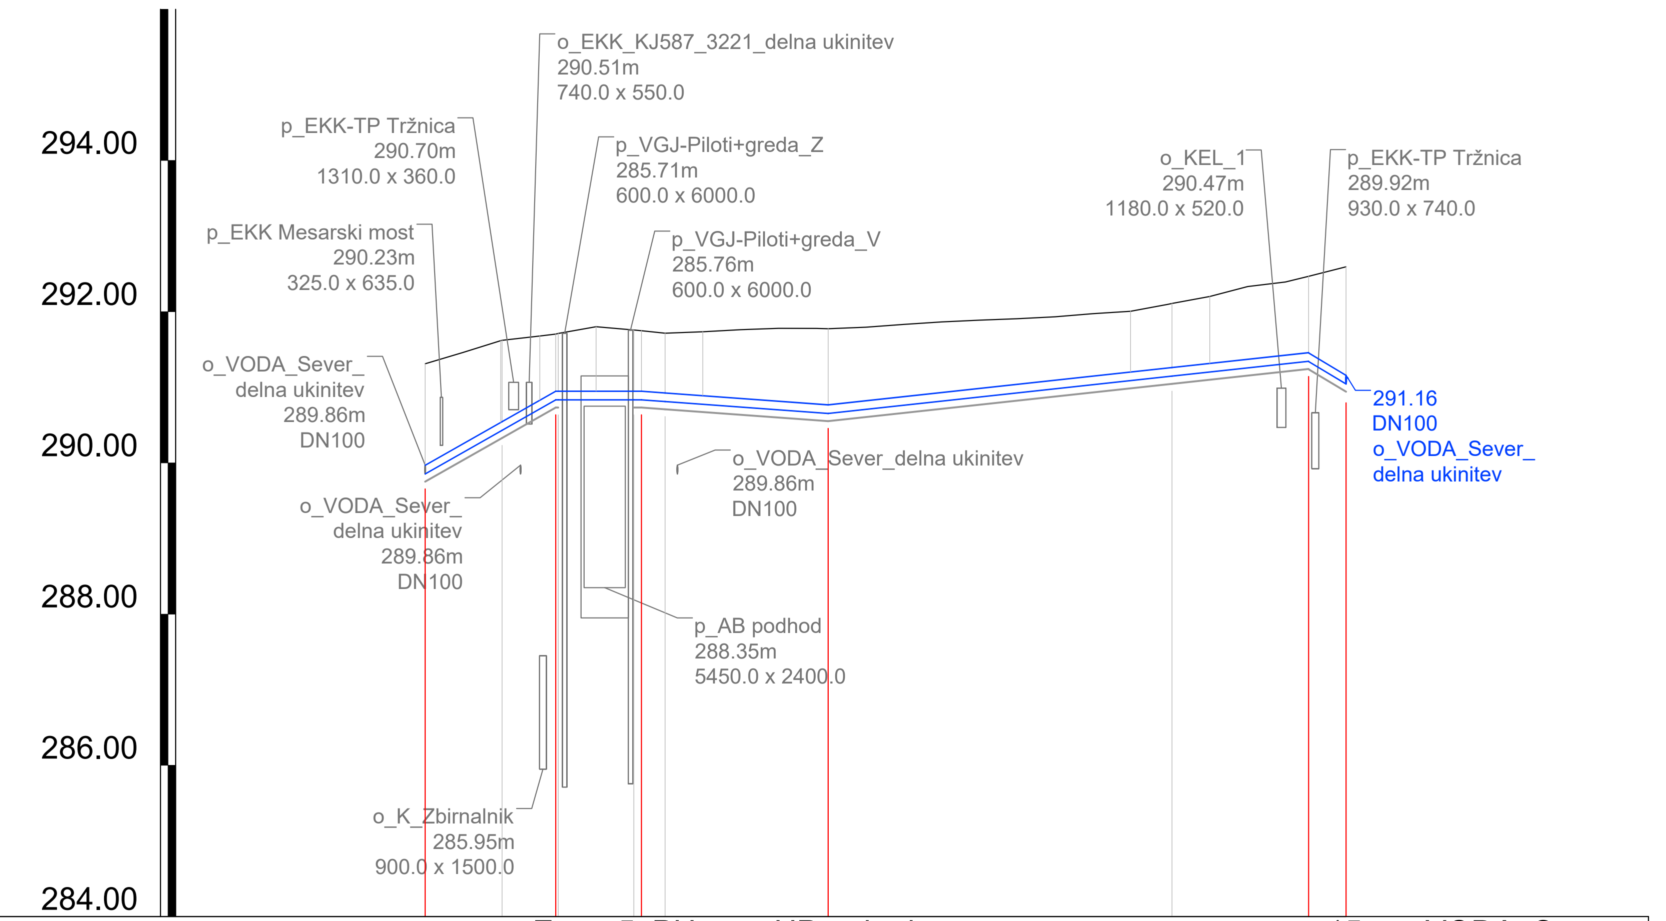

Točke	1, 2, Zr 4, 5 PH, HP_arkade Combi_HP_Tržnica, PH, Zr, 15 - o_VODA_Sever delna ukinitev
STACIONAZA	0.00, 10.17, 17.27, 17.60, 28.60, 31.73, 53.30, 98.77, 116.84, 121.79
KOTA TERENA [mNv]	291.31, 291.46, 291.62, 291.68, 291.70, 291.71, 291.80, 291.75, 291.72, 291.73, 291.76, 291.78, 291.78, 291.77, 291.80, 291.83, 291.87, 291.89, 291.91, 291.93, 291.97, 292.01, 292.10, 292.19, 292.20, 292.33, 292.39, 292.47, 292.59
KOTA TEMENA [mNv]	289.97, 290.55, 290.95, 290.95, 290.95, 290.93, 290.77, 291.26, 291.46, 291.46, 291.16
GLOBINA IZKOPA [m]	1.56, 1.56, 1.29, 0.97, 0.98, 0.97, 0.88, 0.93, 1.02, 1.03, 1.01, 1.22, 1.06, 1.23, 1.23, 1.65, 1.65
PADEC [%]	5.7, 0.0, 0.7, 1.1, 6.0
CEV PROFIL DOLZINA	NL NATURAL C40 DN100 , L=121.79 m
KOT HORIZONTALNEGA LOMA [°]	24, 25, 8, 0, 0, 0, 0, 5
KOT VERTIKALNEGA LOMA [°]	-3.2, -0.4, 1.0, -4.1

PREMOSTITEV VODOVODNE CEVI PREKO NOVEGA PODHODA
DO MESARSKEGA MOSTU
PREREZ VODOVODA VZDOLŽ ZAŠČITNE CEVI
M=1:50

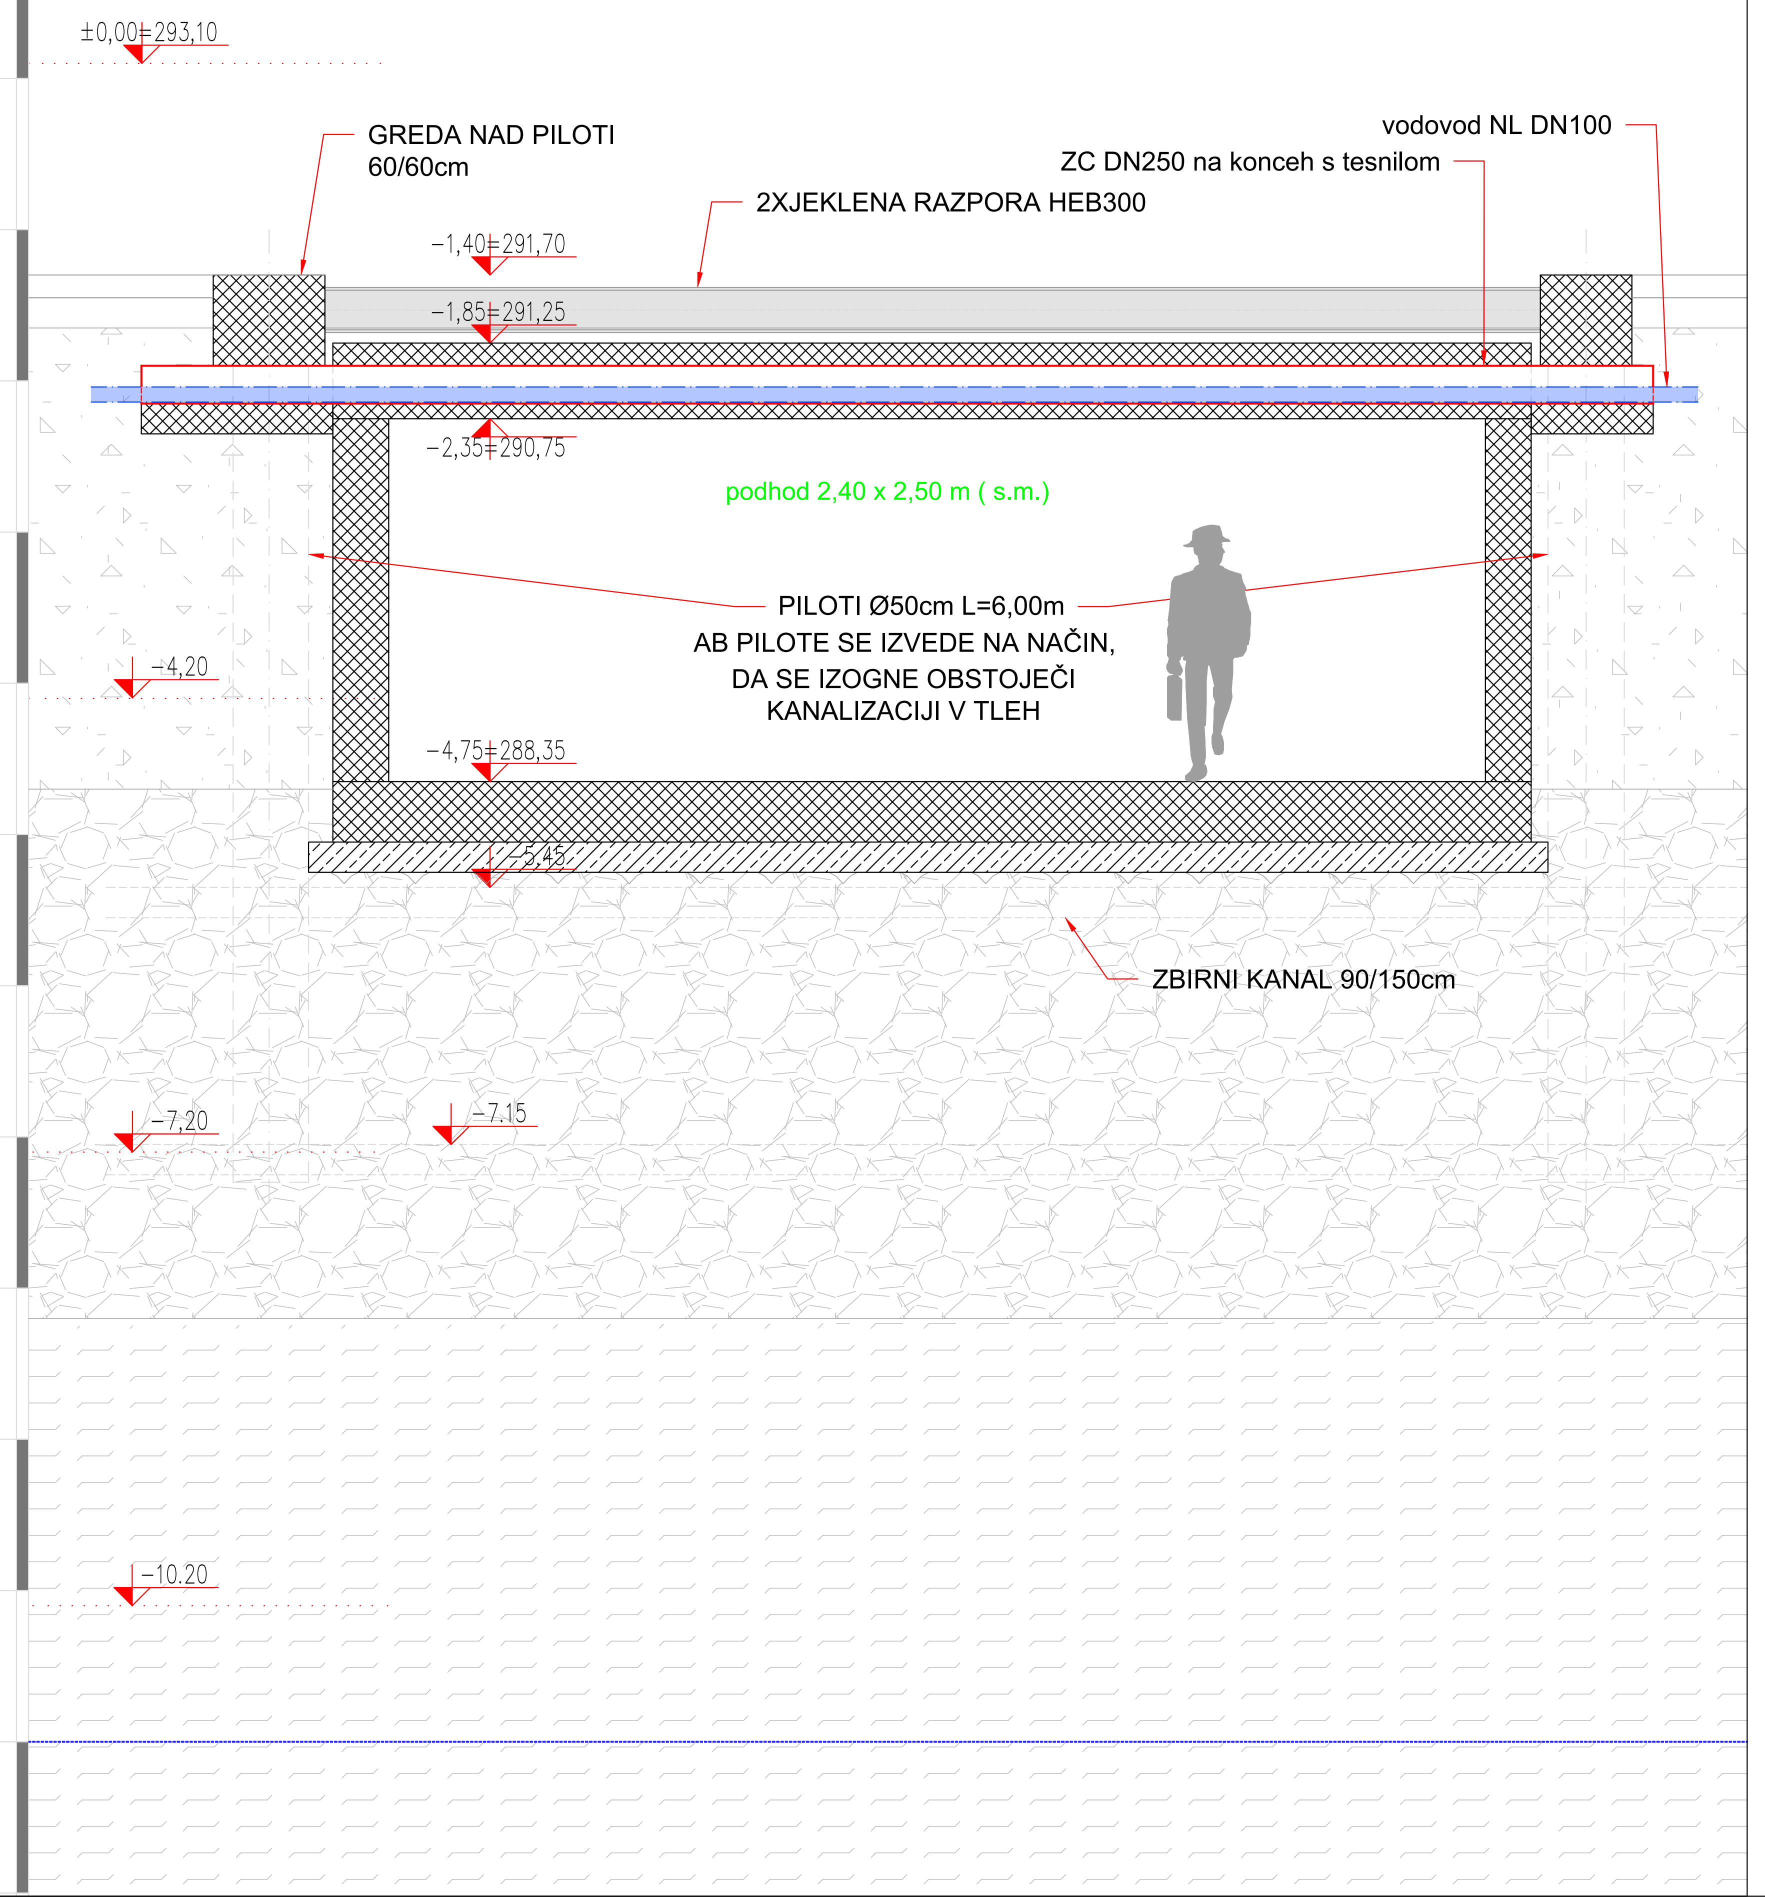

Elea iC a member of iC group

Elea iC d.o.o., Dunajska cesta 21, SI-1000 Ljubljana
T +386 (1) 474 10 00, F +386 (1) 474 10 01, info@elea.si, www.elea.si, IZS št. 0521

±0.00
293,10 m n.v.

1135 mm × 297 mm = 0.34 m²

KOMUNALNI VODI

		OBSTOJEČI	PREDVIDENI - PREDMET TEGA PROJEKTA
VODOVOD	javno omrežje		
	hišni priključek		
PLINOVOD	javno omrežje		
	hišni priključek		
UKINITEV KOMUNALNIH VODOV			

ZEMLJIŠKI KATASTER	
MEJA KATASTERSKE OBČINE	
NOVI OBJEKT - PRITLIČJE	
NOVI OBJEKT - KLETI PARKIRNE HIŠE	
OBSTOJEČI OBJEKTI	
RUŠITEV OBJEKTOV	
ARHEOLOŠKE OSTALINE	

Projekt / Project
Prenova osrednje ljubljanske tržnice

Lokacija / Location: Ljubljana	
Investitor / Investor: Mestna občina Ljubljana | Mestni trg 1, 1000 Ljubljana, Slovenija	
Vodilni projektant / Project Leader: Elea iC d.o.o. | Dunajska cesta 21, 1000 Ljubljana, Slovenija	Elea iC
Vodja projekta / Project Manager: Angelo Žigon, univ. dipl. inž. grad. — Id. št. / ID No.: IZS G-0680	Vrsta projekta / Stage: **DGD**
Vrsta risbe / Drawing Type: TEHNIČNI PRIKAZ	Št. projekta / Project No.: 210446
Izdelovalec / Designer: Darja Sever, grad.teh.	Datum / Date: Maj 2022, dop. sept. 2023, dop. julij 2024
Ime risbe / Drawing Title: **Situacija vodovodnega omrežja, vzdolžni profil prestavitve vodovoda in detajl prečkanja podhoda**	Stanje risbe / Drawing Status: — Različica / Revision: **00**
	Merilo / Scale: **1:500; 1:1000/100** — Št. risbe / Drawing No.: **4.7.05**

Vsebina načrta je last podjetja ELEA iC d.o.o. Vse avtorske pravice, ki niso s pogodbo prenesene na naročnika, so pridržane. Brez pisne odobritve reprodukcija ni dovoljena. The content of this drawing is a property of Elea iC d.o.o. All rights that are not transferred to the client by the contract are reserved. Any reproduction of the drawing without a written authorization is forbidden.