


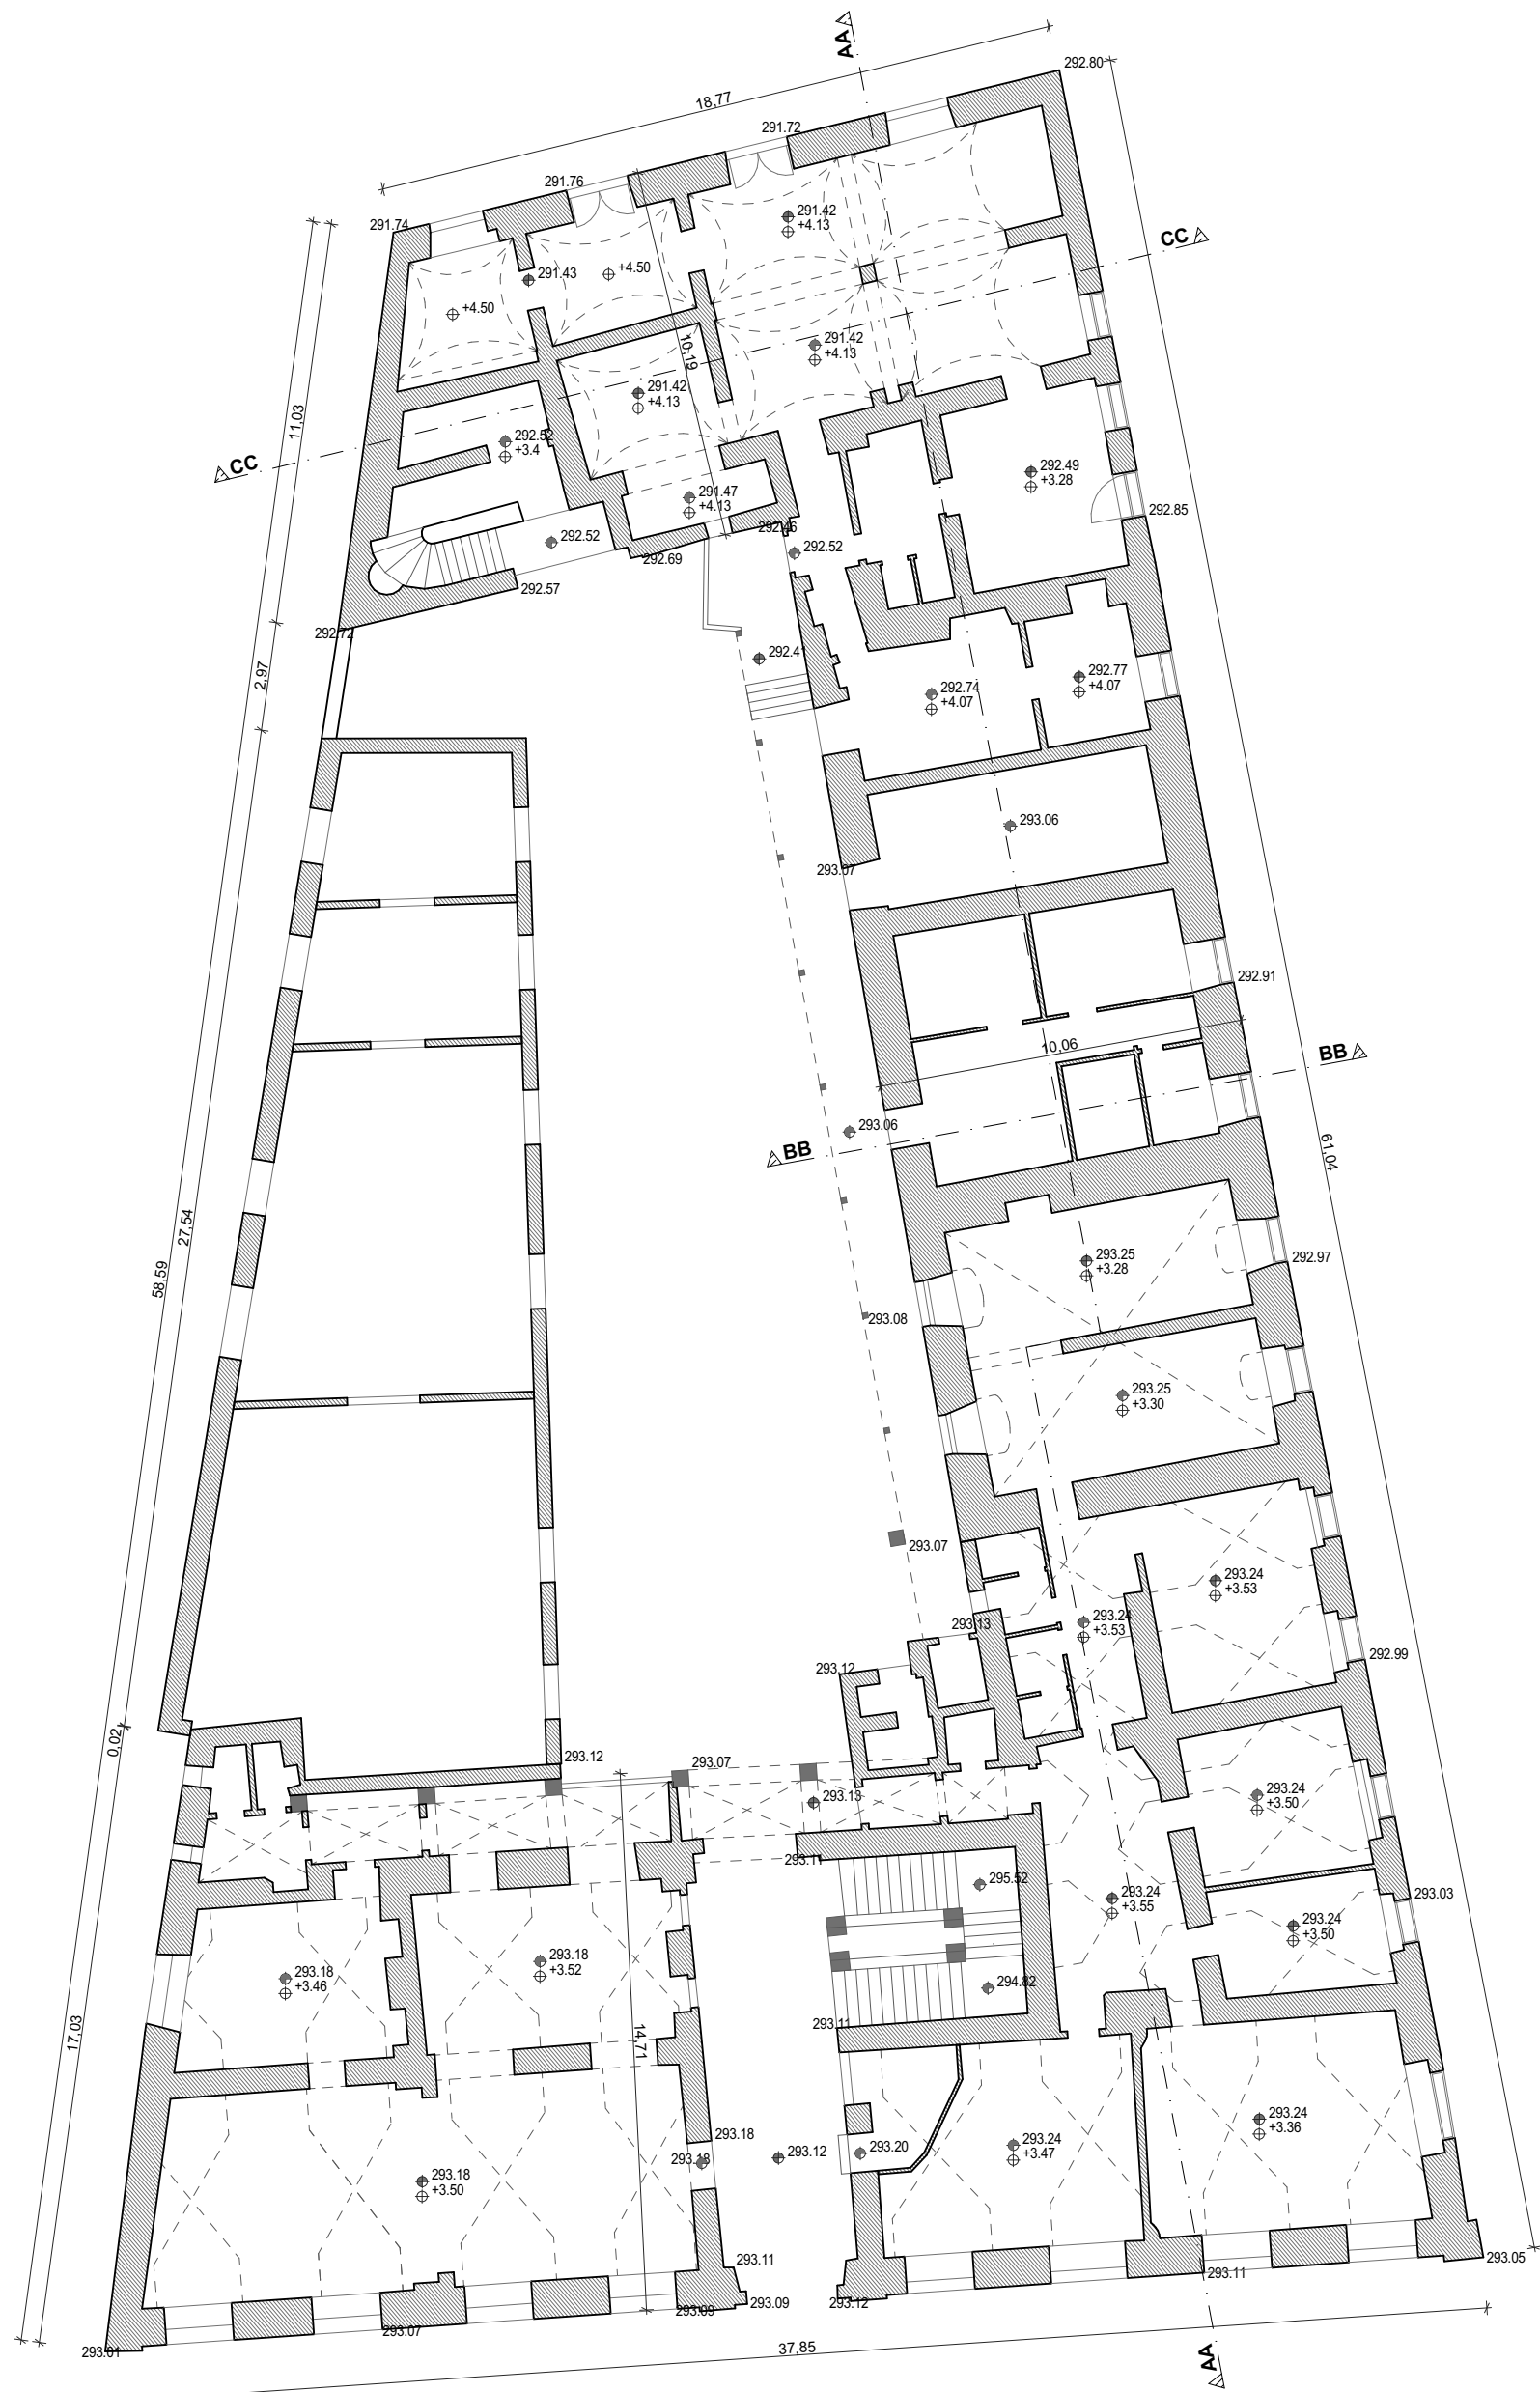

Elea

ic

A member of iC group

scapelab

Elea iC d.o.o., Dunajska cesta 21, SI-1000 Ljubljana
T +386 (1) 474 10 00, F +386 (1) 474 10 01, info@elea.si, www.elea.si, IZS št. 0521

S

±0.00
293,10 m n.v.

Projekt / Project		
Prenova osrednje ljubljanske tržnice		
Lokacija / Location		
Ljubljana		
Investitor / Investor		
Mestna občina Ljubljana Mestni trg 1, 1000 Ljubljana, Slovenija		
Vodilni projektant / Project Leader		
Elea iC d.o.o. Dunajska cesta 21, 1000 Ljubljana, Slovenija		
Projektant načrta arhitekture / Designer		Elea iC
Projektant načrta arhitekture / Designer		scapelab
Scapelab IN d.o.o. Dunajska cesta 58, 1000 Ljubljana, Slovenija		
Vodja projekta / Project Manager	Id. št. / ID No.	Vrsta projekta / Stage
Angelo Žigon, univ. dipl. inž. grad.	IZS G-0680	DGD
Vrsta risbe / Drawing Type		Št. projekta / Project No.
TEHNIČNI PRIKAZI ARHITEKTURE		210446
Sklop / Subset		Datum / Date
A1 PRIKAZ OBSTOJEČEGA STANJA		Maj 2022, ČISTOPIS maj 2024
Ime risbe / Drawing Title		Stanje risbe / Drawing Status
TLORIS PRITLIČJA		KONČNO
		Različica / Revision
		00
Merilo / Scale		Št. risbe / Drawing No.
1:200		A1.2.02

Vsebinska načrta je last podjetja ELEA iC d.o.o. Vse avtorske pravice, ki niso s pogodbo prenesene na naročnika, so pridržane. Brez pisne odobritve reprodukcija ni dovoljena. The content of this drawing is a property of Elea iC d.o.o. All rights that are not transferred to the client by the contract are reserved. Any reproduction of the drawing without a written authorization is forbidden.