


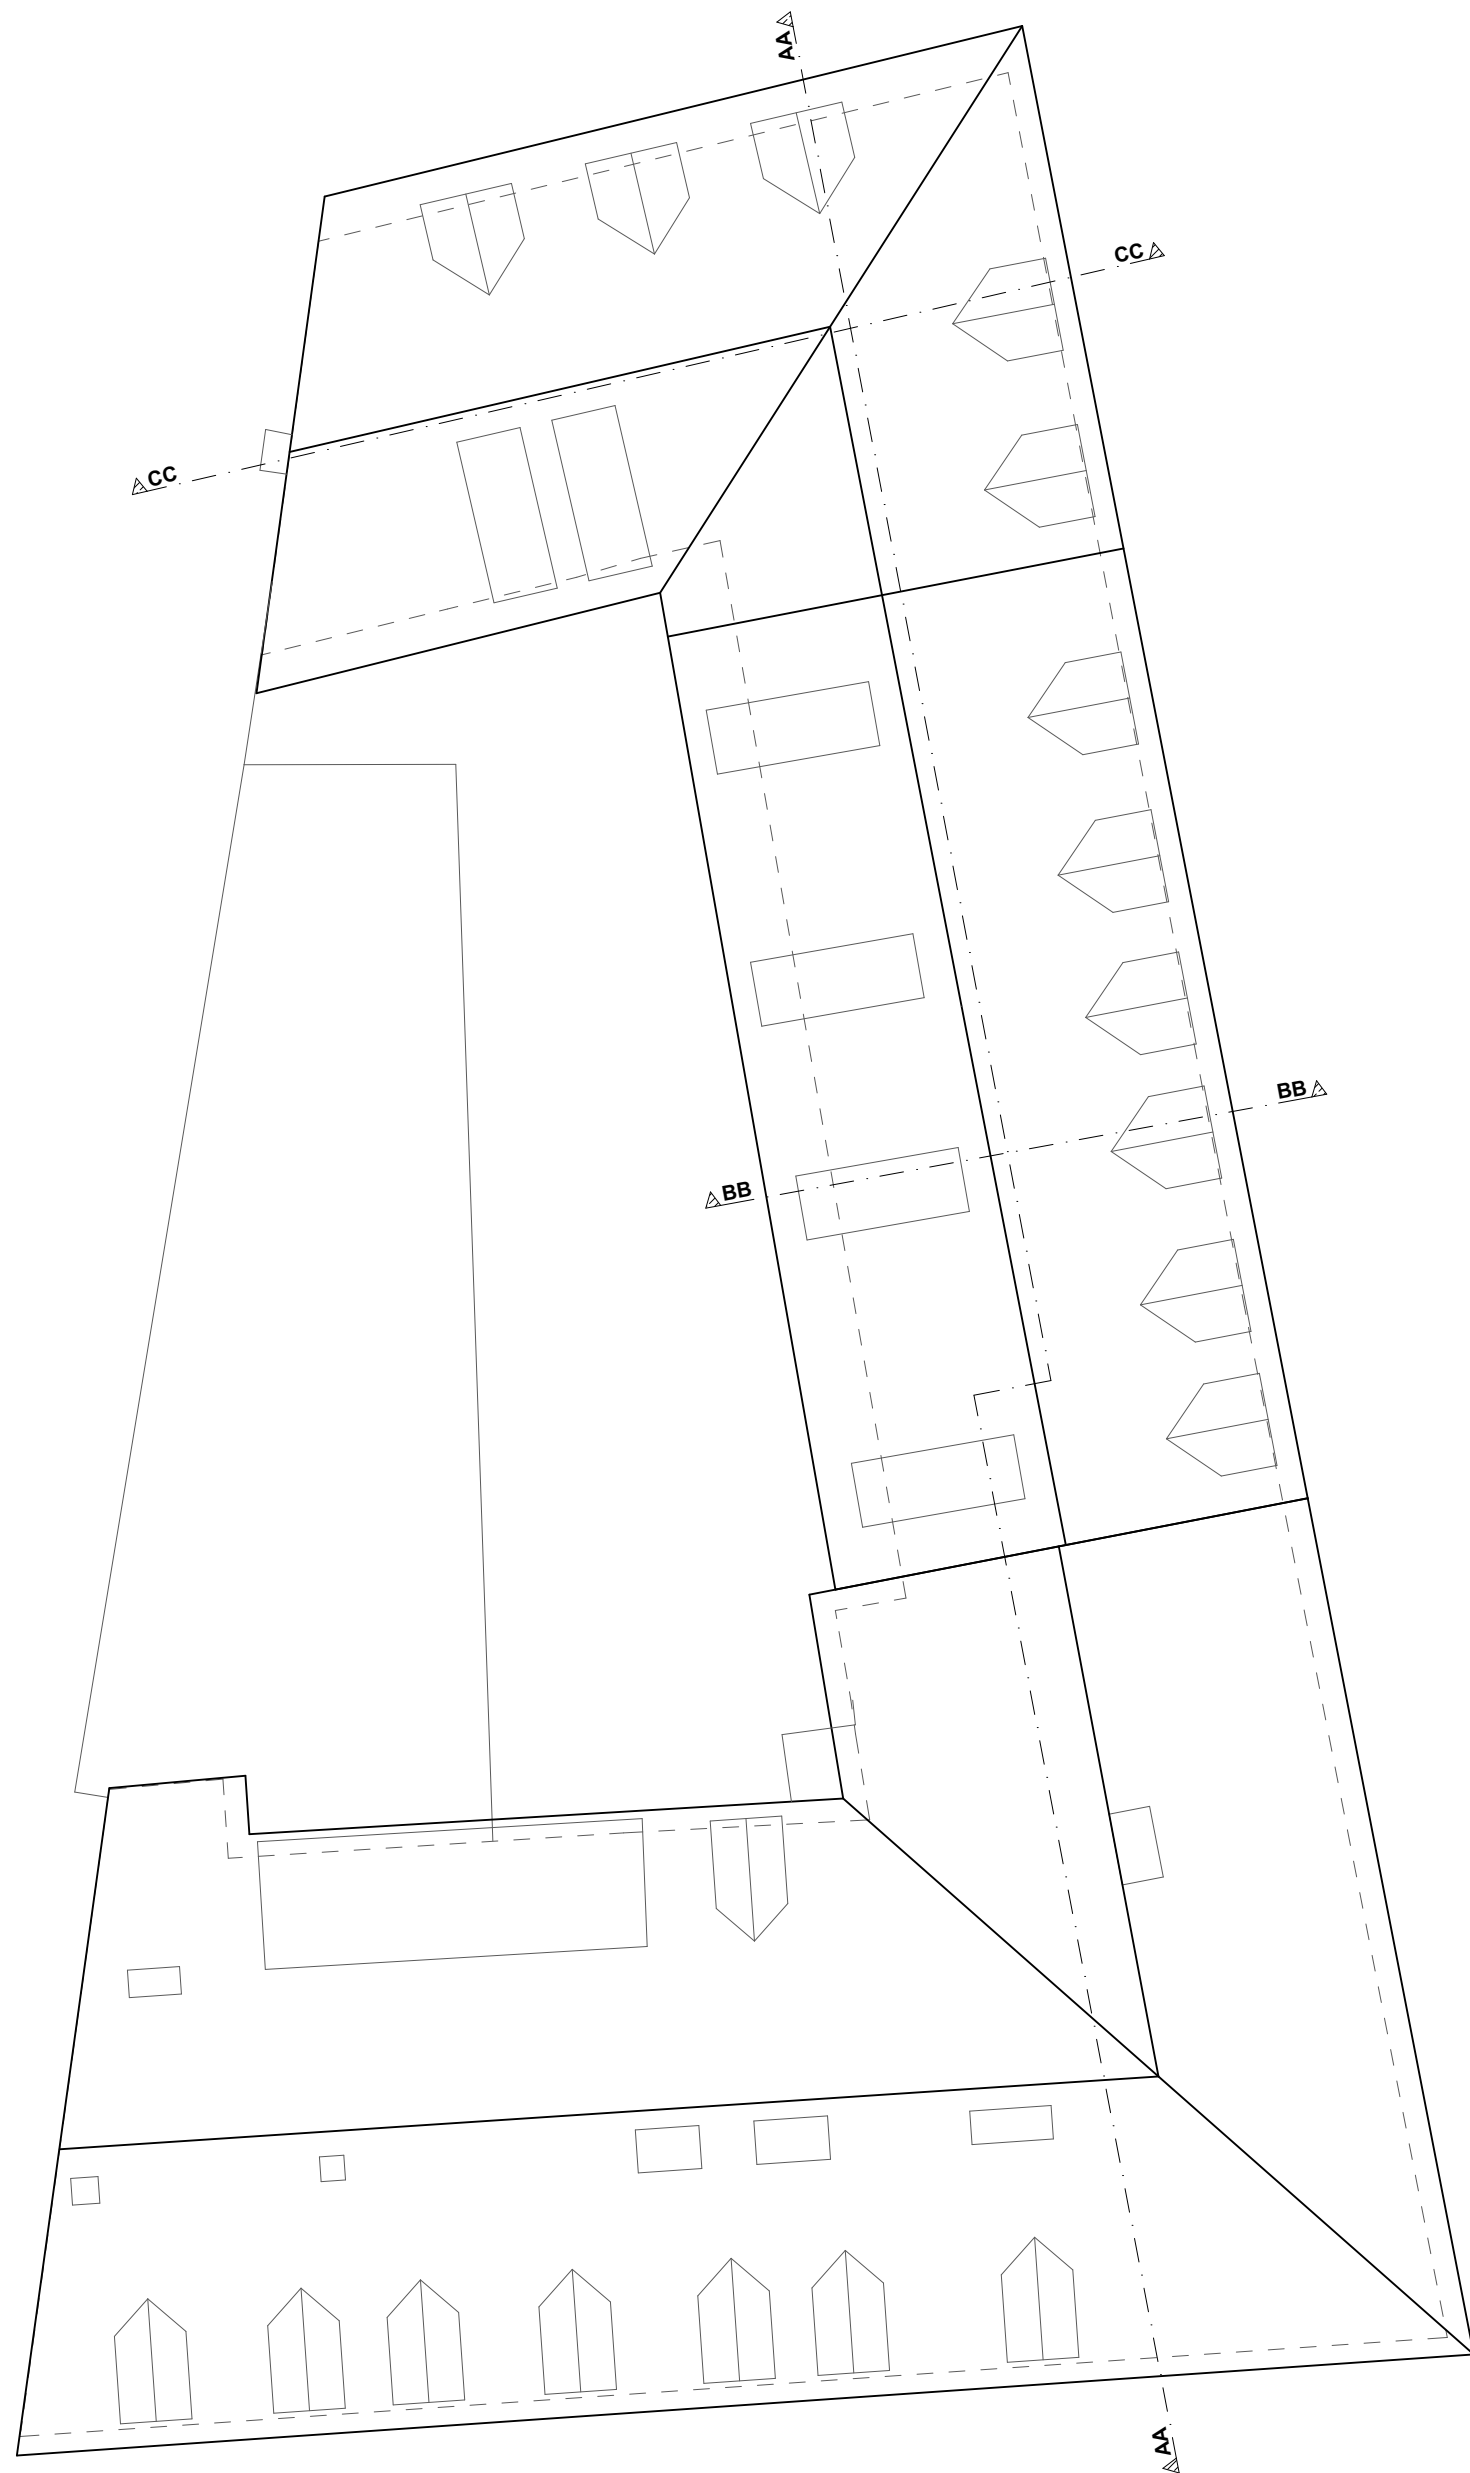

Projekt / Project		
Prenova osrednje ljubljanske tržnice		
Lokacija / Location		
Ljubljana		
Investitor / Investor		
Mestna občina Ljubljana Mestni trg 1, 1000 Ljubljana, Slovenija		
Vodilni projektant / Project Leader		
Elea iC d.o.o. Dunajska cesta 21, 1000 Ljubljana, Slovenija		
Projektant načrta arhitekture / Designer		Elea 
Elea iC d.o.o. Dunajska cesta 21, 1000 Ljubljana, Slovenija		
Projektant načrta arhitekture / Designer		scapelab
Scapelab IN d.o.o. Barjanska cesta 58, 1000 Ljubljana, Slovenija		
Vodja projekta / Project Manager	Id. št. / ID No. IZS G-0680	Vrsta projekta / Stage DGD
Angelo Žigon, univ. dipl. inž. grad.		
Vrsta risbe / Drawing Type		Št. projekta / Project No. 210446
TEHNIČNI PRIKAZI ARHITEKTURE		
Sklop / Subset		Datum / Date
A1 PRIKAZ OBSTOJEČEGA STANJA		Maj 2022,ČISTOPIS maj 2024,dop.julij 2024
Ime risbe / Drawing Title		Stanje risbe / Drawing Status
TLORIS STREHE		KONČNO
	Merilo / Scale	Št. risbe / Drawing No.
	1:200	A1.2.06