


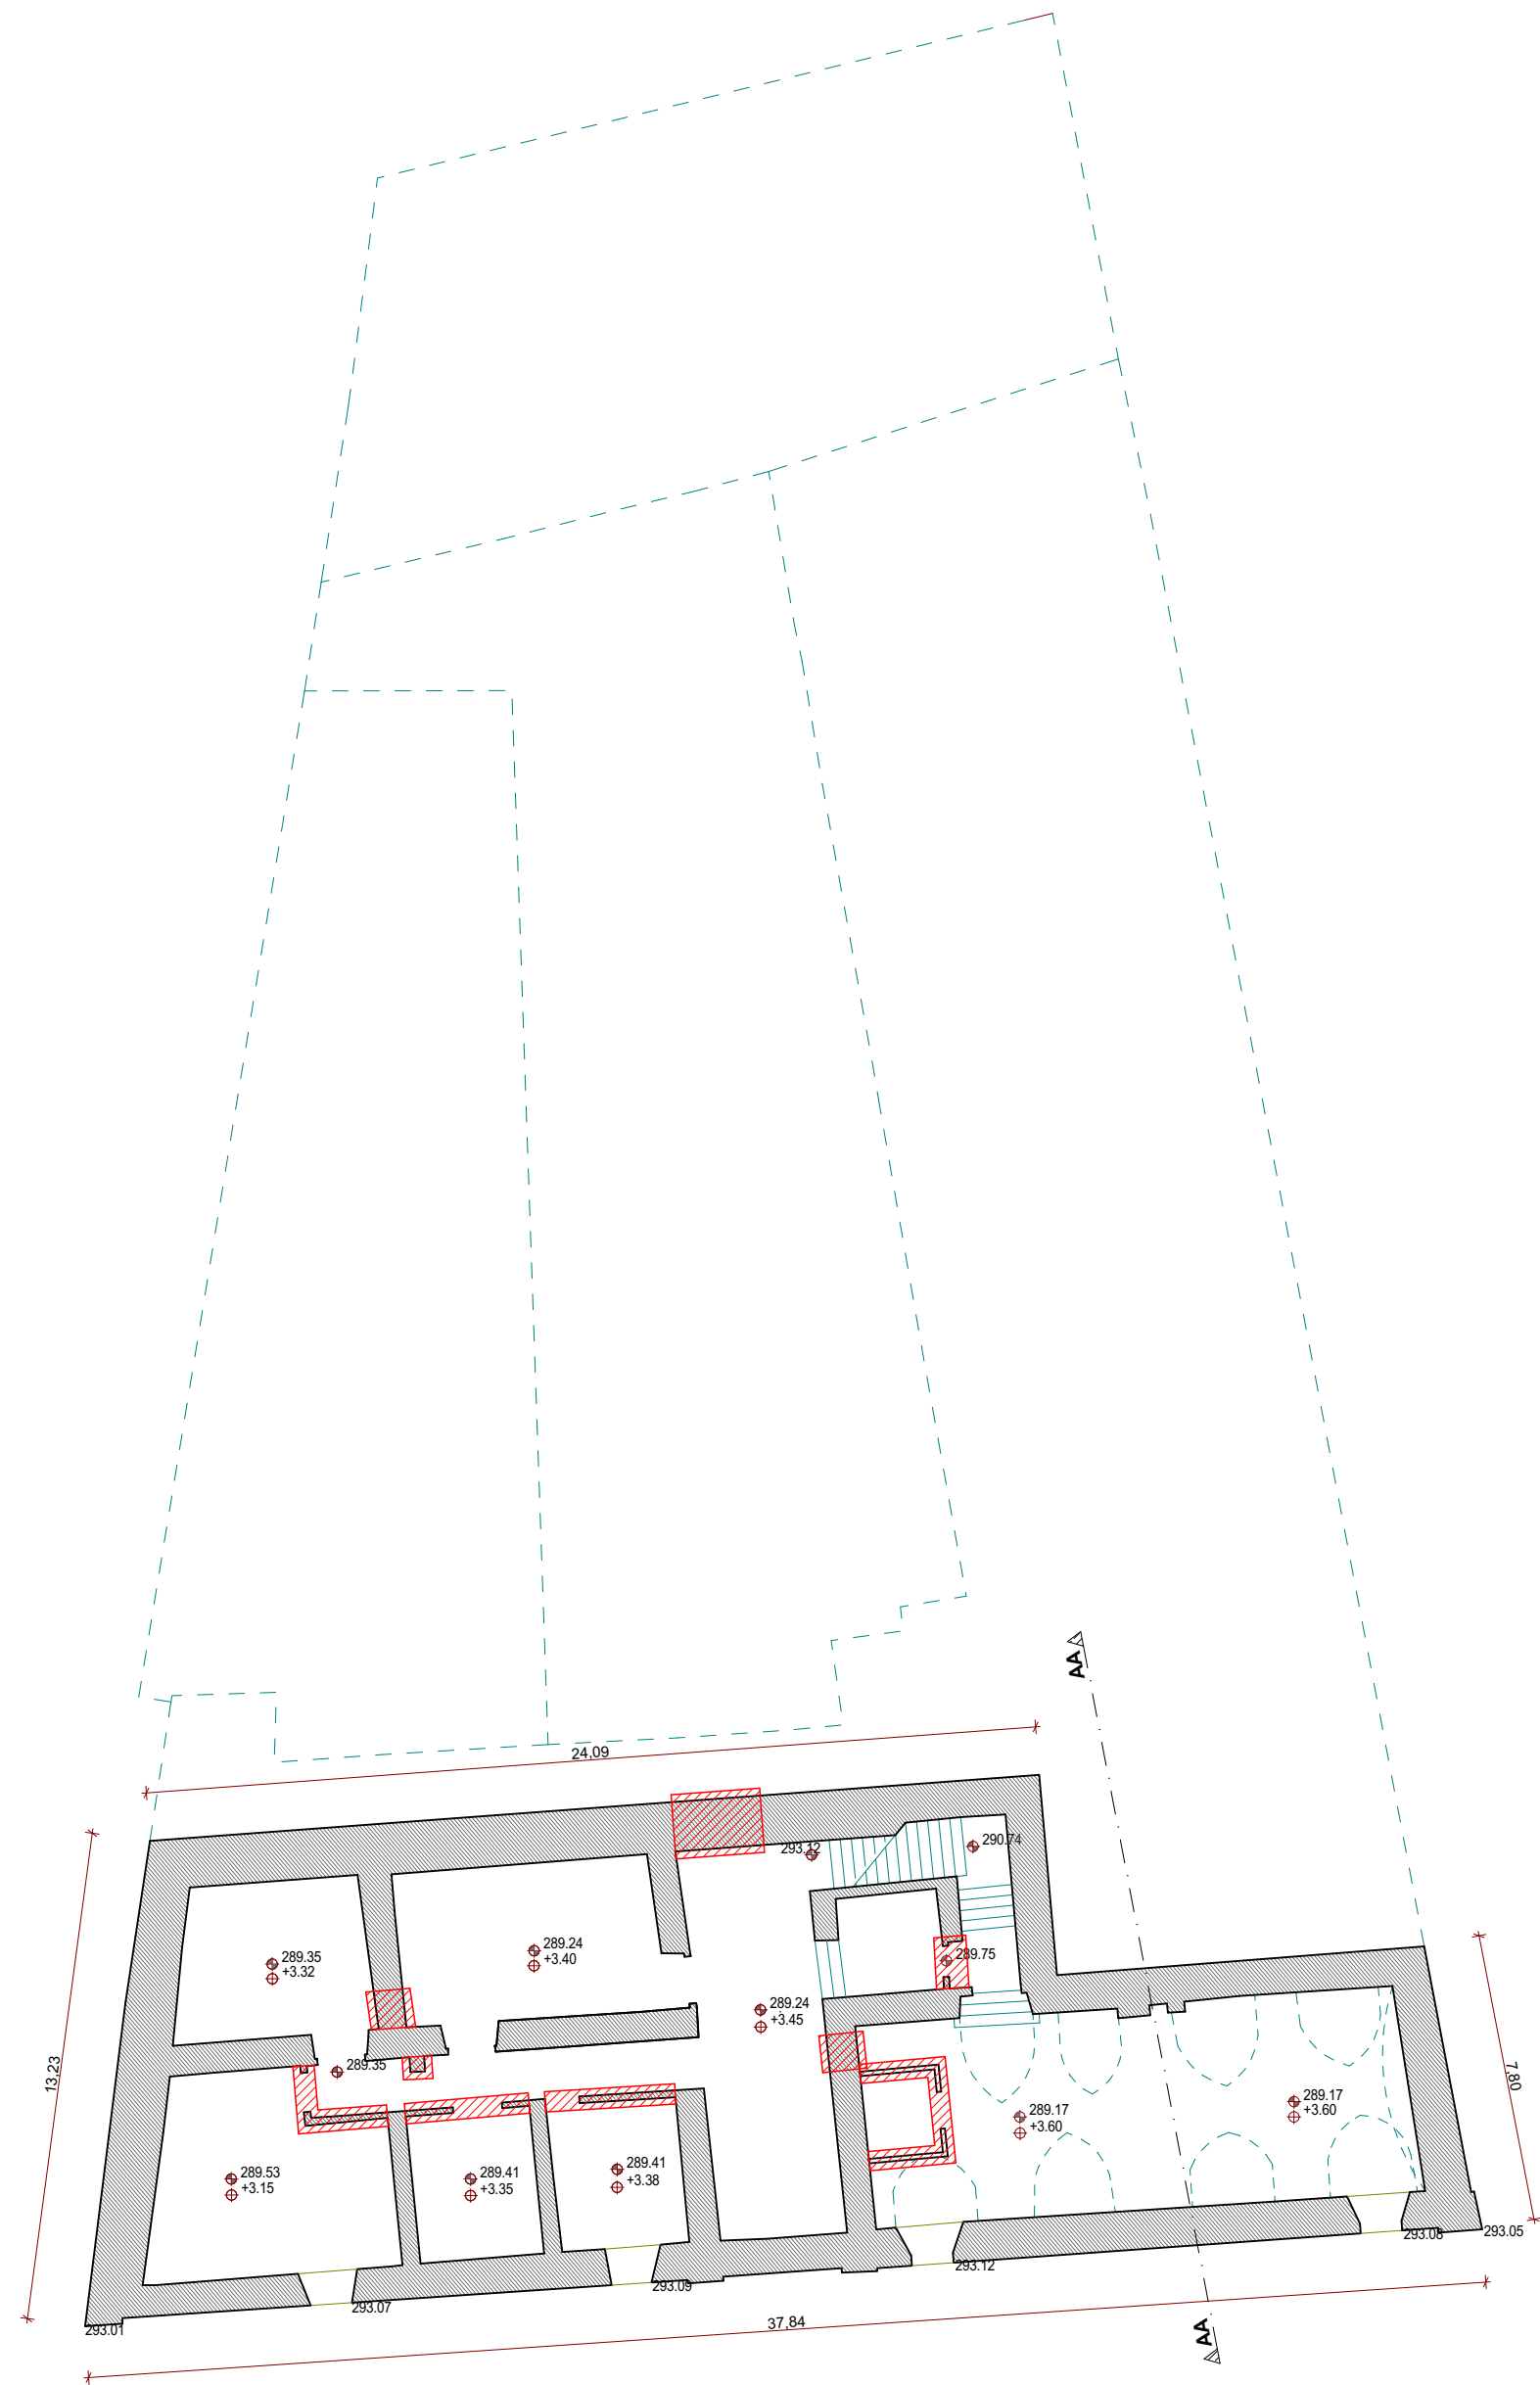

Projekt / Project		
Prenova osrednje ljubljanske tržnice		
Lokacija / Location		
Ljubljana		
Investitor / Investor		
Mestna občina Ljubljana Mestni trg 1, 1000 Ljubljana, Slovenija		
Vodilni projektant / Project Leader		
Elea iC d.o.o. Dunajska cesta 21, 1000 Ljubljana, Slovenija		
Projektant načrta arhitekture / Designer		Elea iC
Projektant načrta arhitekture / Designer		scapelab
Scapelab IN d.o.o. Barjanska cesta 58, 1000 Ljubljana, Slovenija		
Vodja projekta / Project Manager	Id. št. / ID No.	Vrsta projekta / Stage
Angelo Žigon, univ. dipl. inž. grad.	IZS G-0680	DGD
Vrsta risbe / Drawing Type		Št. projekta / Project No.
TEHNIČNI PRIKAZI ARHITEKTURE		210446
Sklop / Subset		Datum / Date
A2 PRIKAZ RUŠITEV		Maj 2022, ČISTOPIS maj 2024
Ime risbe / Drawing Title		Stanje risbe / Drawing Status
TLORIS KLETI		KONČNO
		Različica / Revision
		00
Merilo / Scale		Št. risbe / Drawing No.
1:200		A2.2.01