


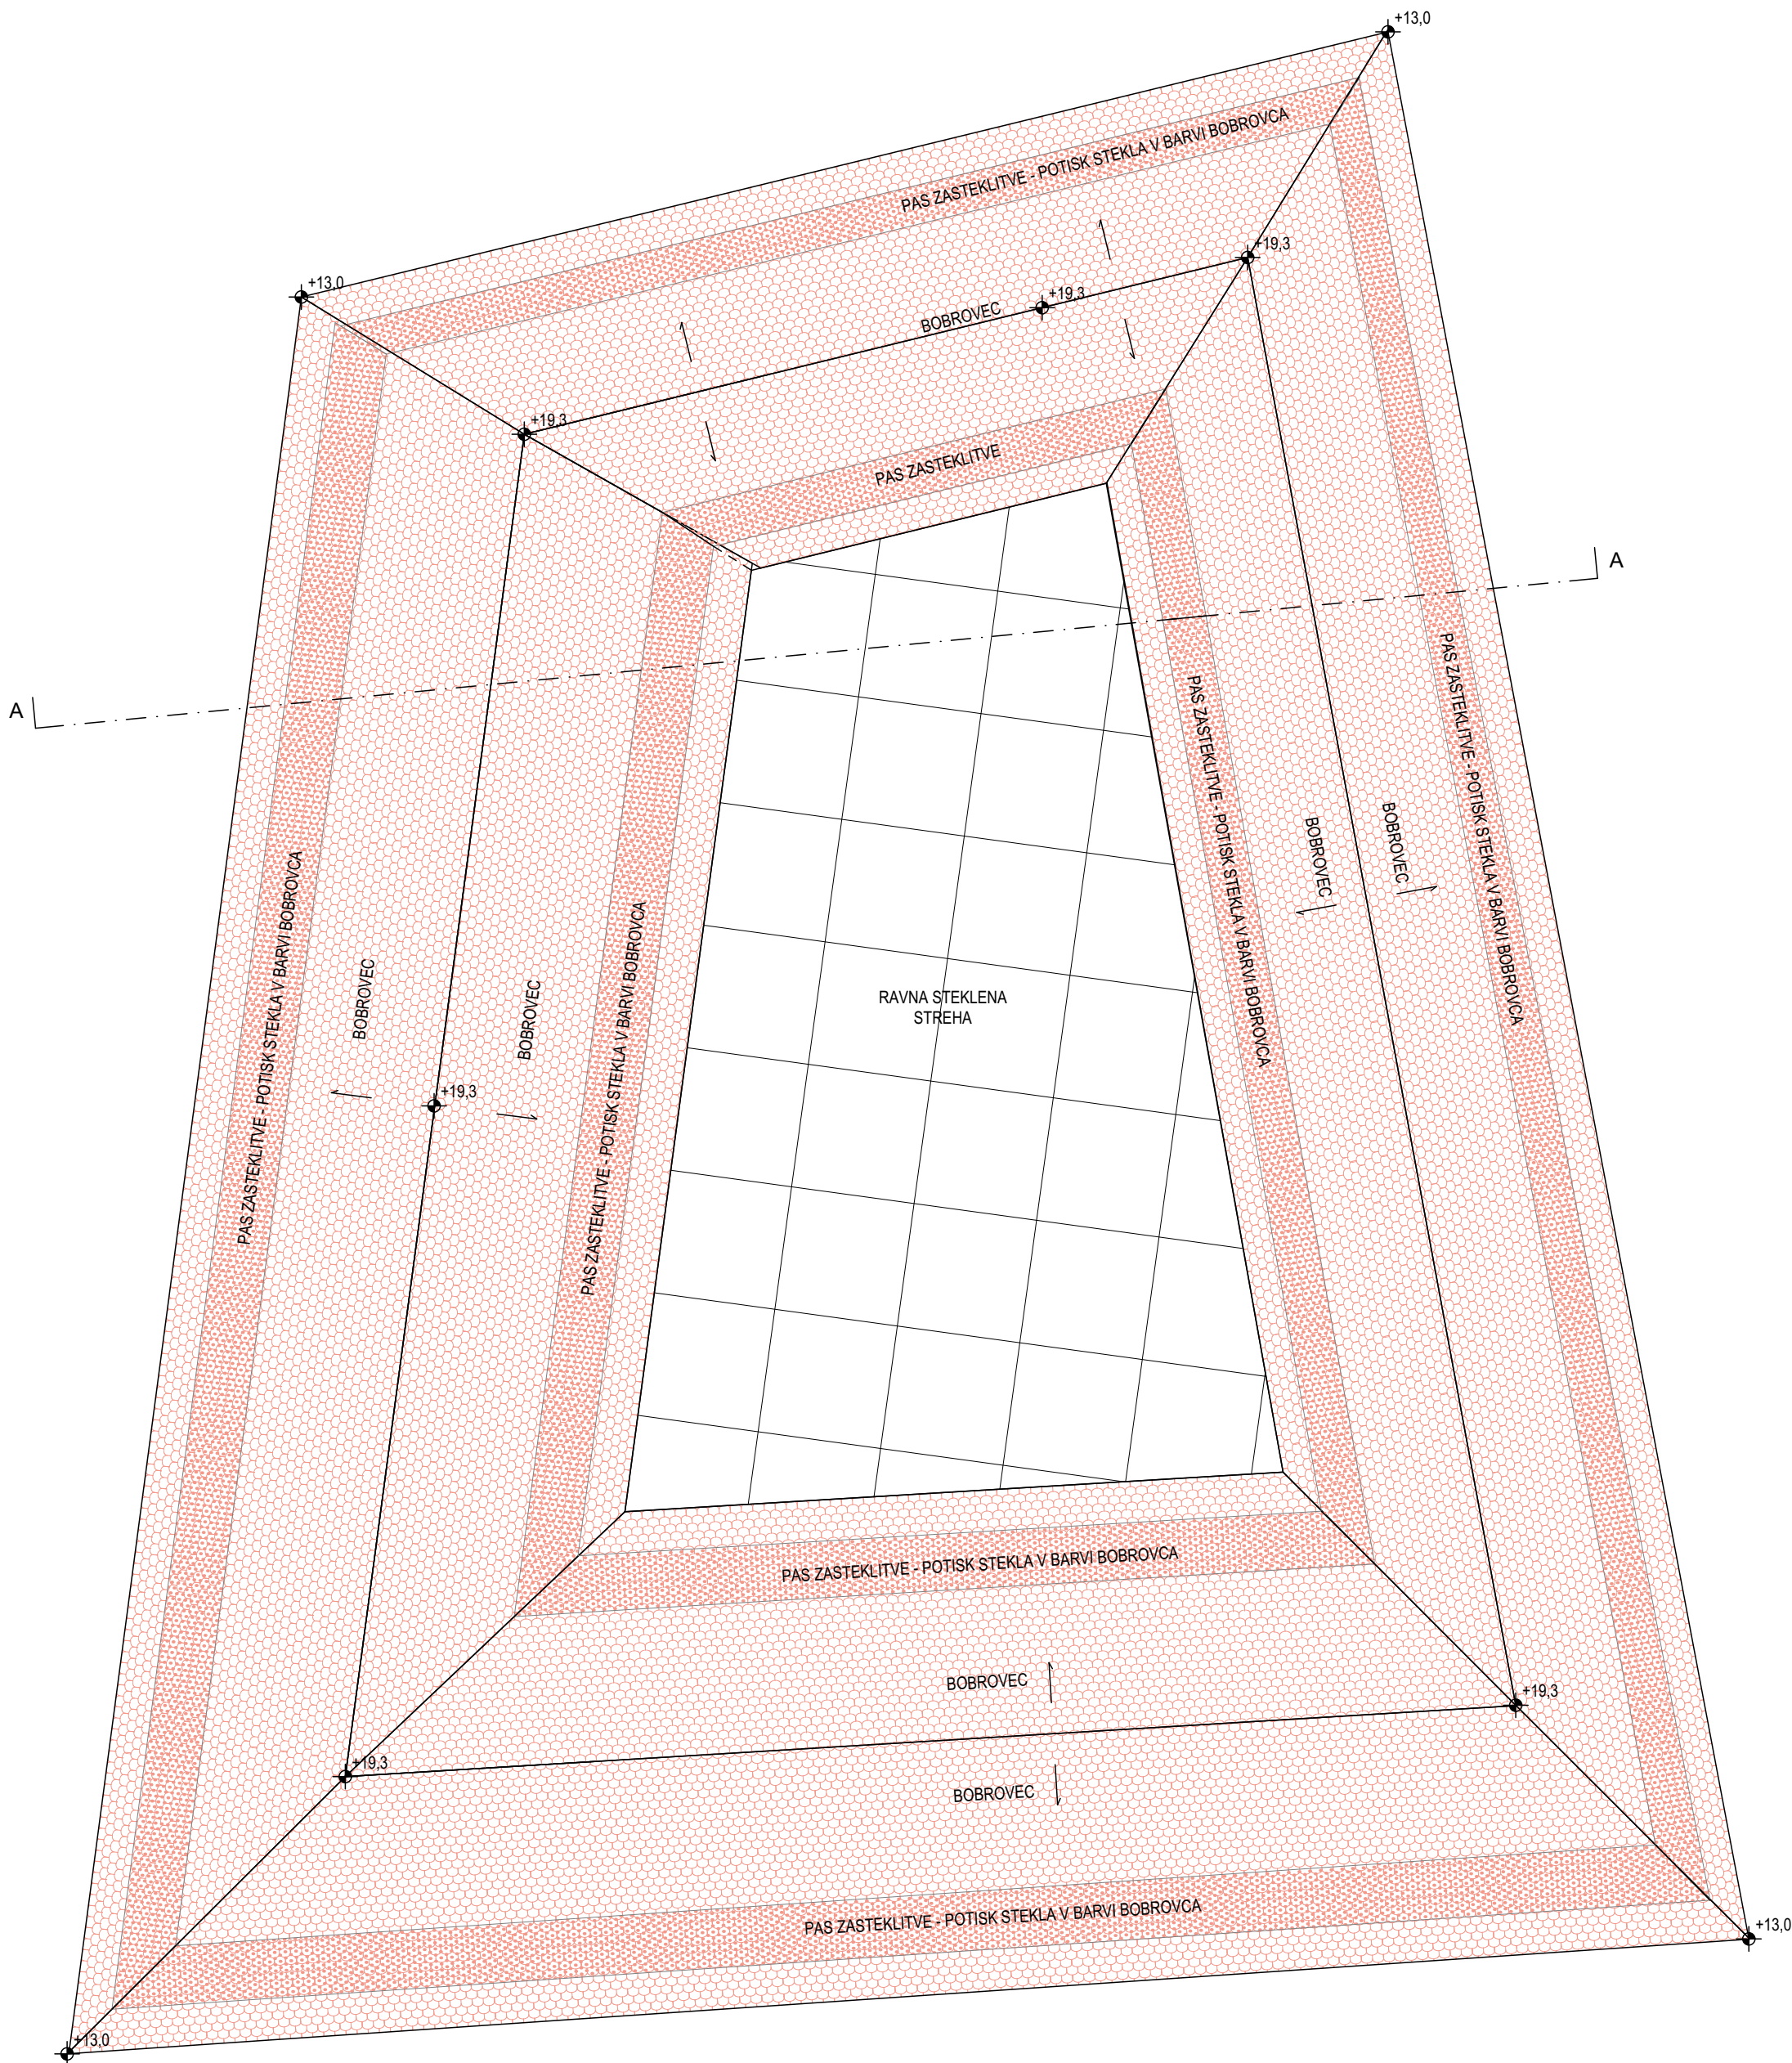

Projekt / Project

Prenova osrednje ljubljanske tržnice

Lokacija / Location Ljubljana		
Investitor / Investor Mestna občina Ljubljana Mestni trg 1, 1000 Ljubljana, Slovenija		
Vodilni projektant / Project Leader Elea iC d.o.o. Dunajska cesta 21, 1000 Ljubljana, Slovenija		
Projektant načrta arhitekture / Designer Elea iC d.o.o. Dunajska cesta 21, 1000 Ljubljana, Slovenija		Elea iC
Projektant načrta arhitekture / Designer Scapelab IN d.o.o. Barjanska cesta 58, 1000 Ljubljana, Slovenija		scapelab
Vodja projekta / Project Manager Angelo Žigon, univ. dipl. inž. grad.	Id. št. / ID No. IZS G-0680	Vrsta projekta / Stage DGD
Vrsta risbe / Drawing Type TEHNIČNI PRIKAZI ARHITEKTURE		Št. projekta / Project No. 210446
Sklop / Subset A3 PRIKAZ NOVEGA STANJA		Datum / Date Maj 2022,ČISTOPIS maj 2024,dop.julij 2024
Ime risbe / Drawing Title TLORIS STREHE		Stanje risbe / Drawing Status KONČNO
		Različica / Revision 00
Merilo / Scale 1:200		Št. risbe / Drawing No. A3.2.10