


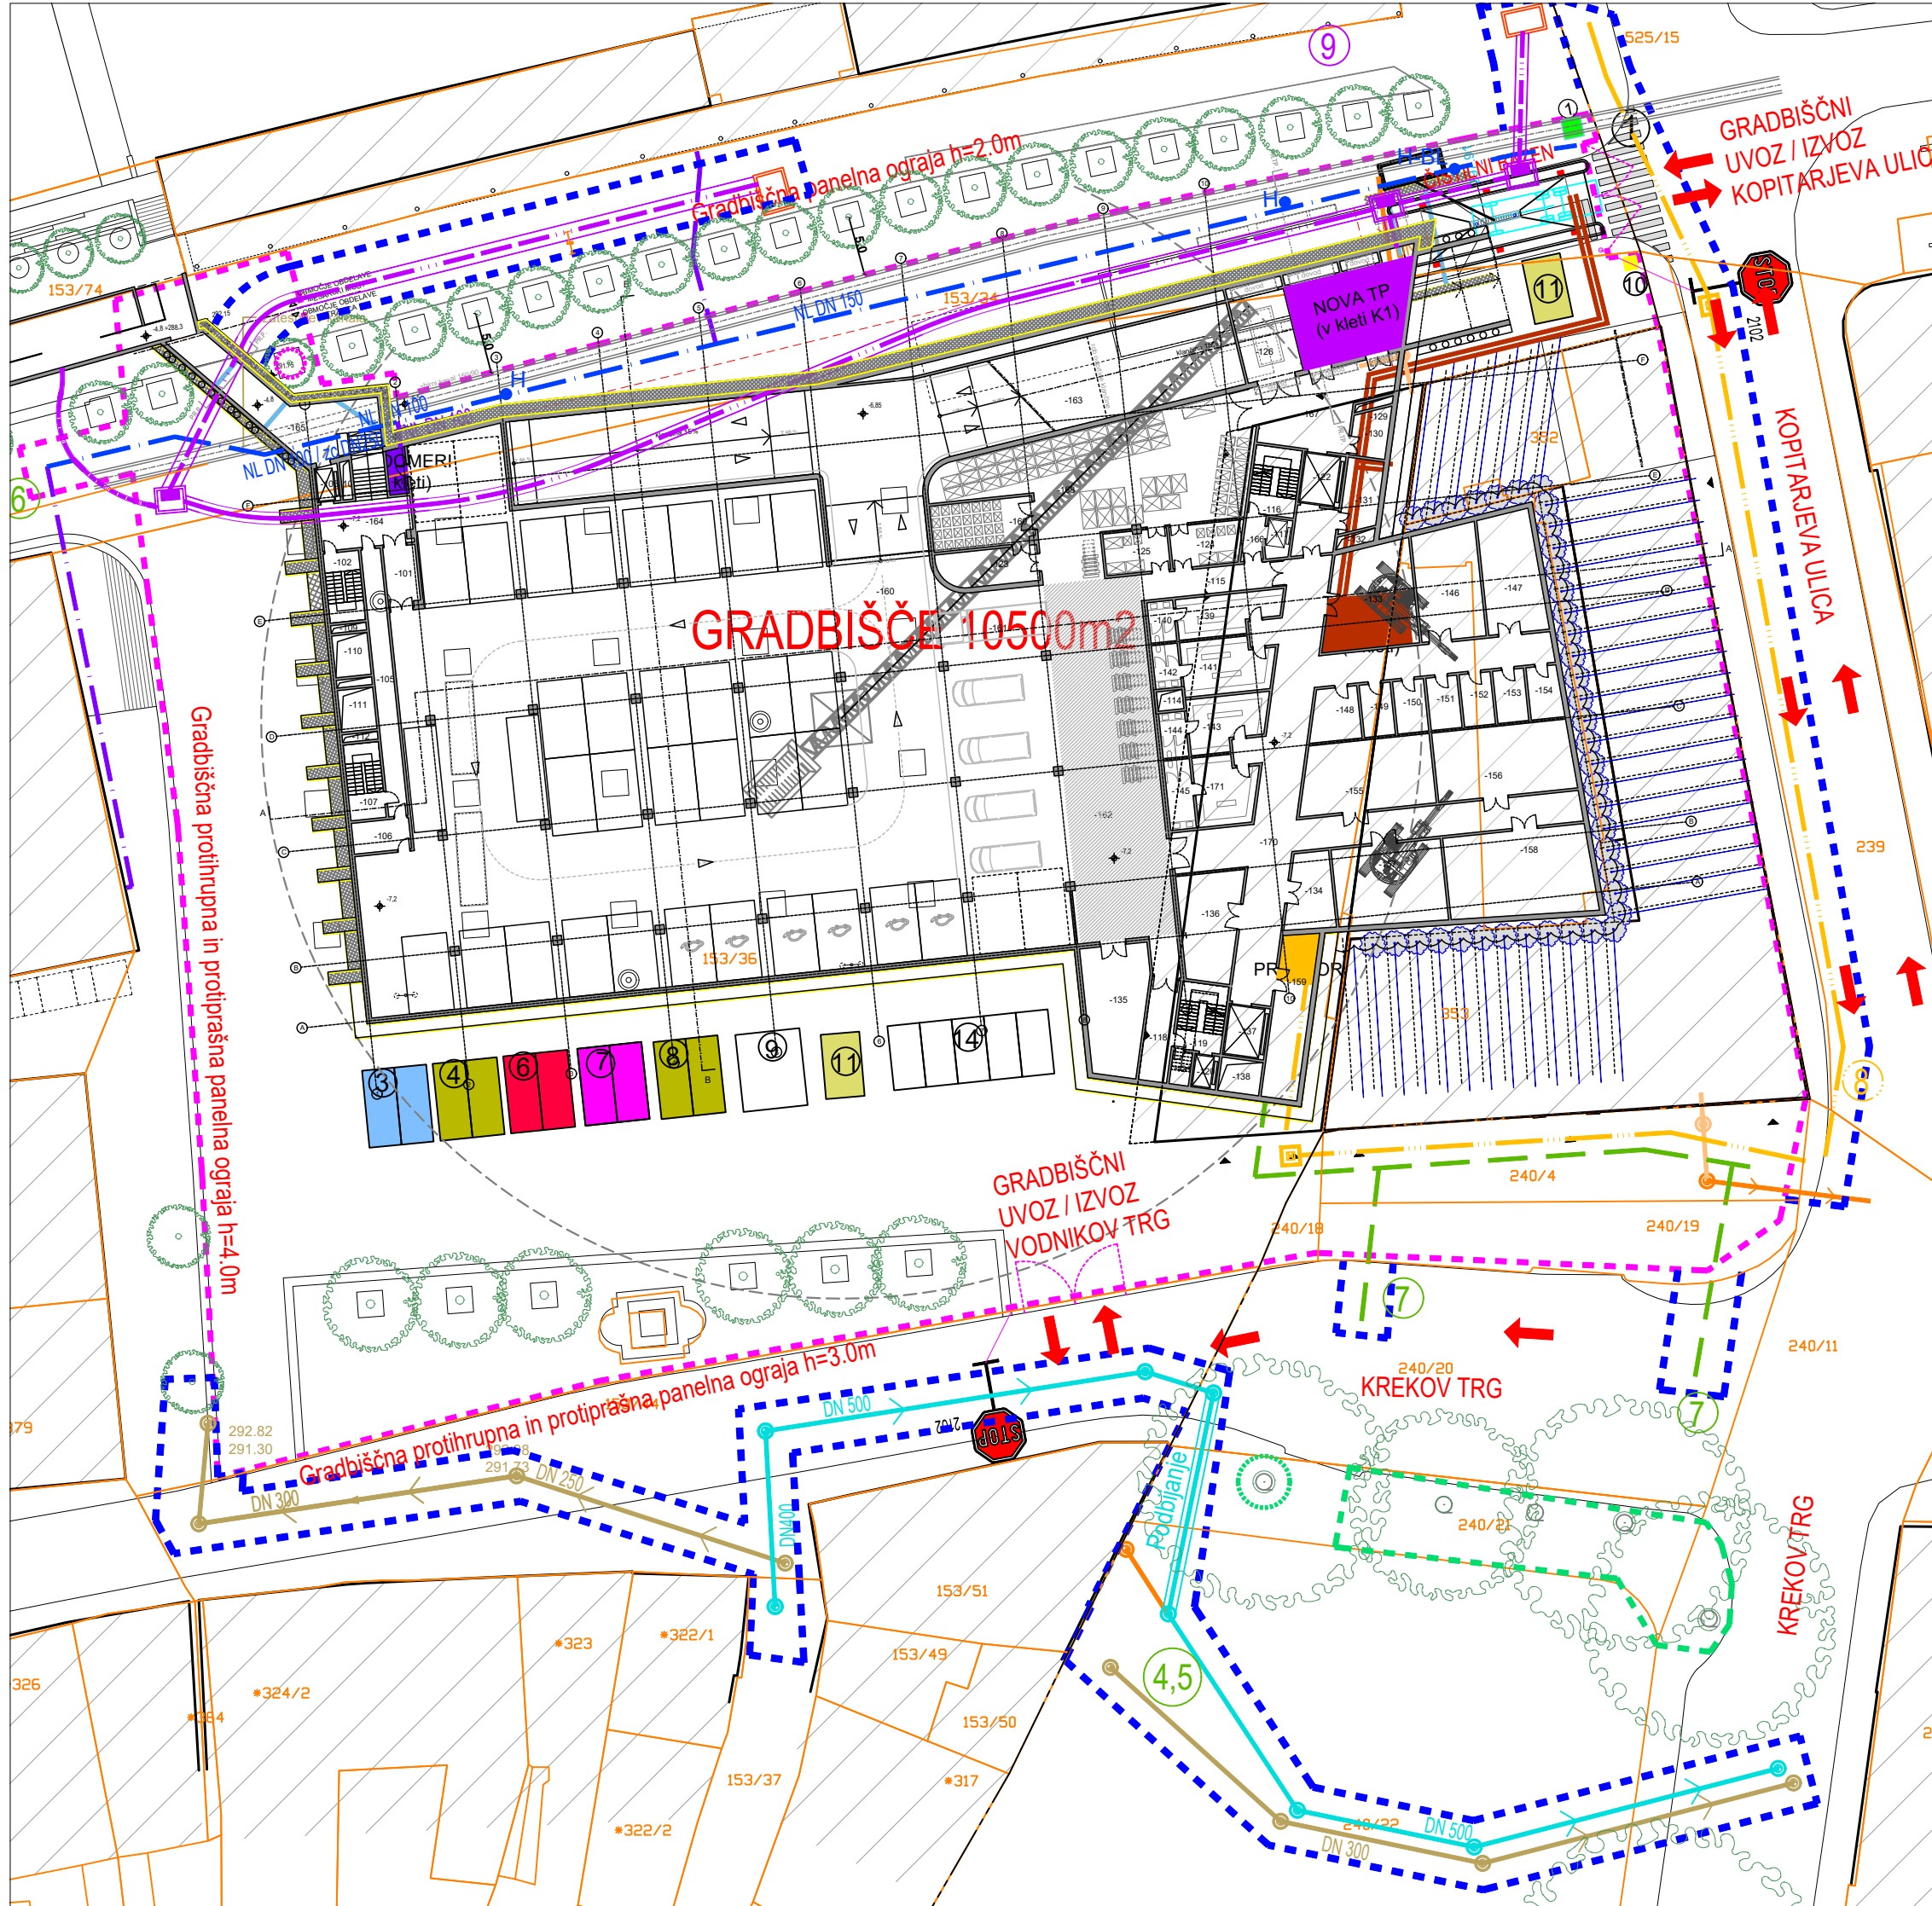

- Gradbiščna ograja
--- območje gradbišča prestavitve komunalnih vodov
→ Gradbiščni uvoz/izvoz
- ① Kontejner za varnostnika (2,5mx6m) z opremo za obiskovalce
③ Kontejnerji za sestanke, tehnična podpora (2,5mx6m, 2 kom)
④ Kontejnerji za izvajalce (2,5mx6m, 2 kom)
⑥ Sanitarni kontejnerji, garderoba za zaposlene s toaleta in tušem (2,5mx6m, 2 kom)
⑦ Skladišče (5mx6m)
⑧ Tesarska lopa in železokrivnica (5mx6m)
⑨ Deponija materiala (5m x 6m)
⑩ Mobilni WC
⑪ Veliki kontejner za smeti (3m x 5m) odvoz po potrebi
⑬ Oprema za primer razlitja goriv ali olja (1x)
⑭ Parkirišče
- Objekt ④⑤ Javna kanalizacija, P=766,50m²
Objekt ⑥ Javni vodovod, P=34,00m²
Objekt ⑦ Javni plinovod, P=70,00m²
Objekt ⑧ Javni TK vod, P=513,50m²
Objekt ⑨ Javni Sn vod, P=250,00m²
- Gradbiščna ograja - varovanje dreves

Elea iC a member of iC group

Elea iC, d.o.o., Dunajska cesta 21, SI-1000 Ljubljana
T +386 (1) 474 10 00, F +386 (1) 474 10 01, info@elea.si, www.elea.si, IZS št. 0521

4 UREDITEV GRADBIŠČA

M 1:500