


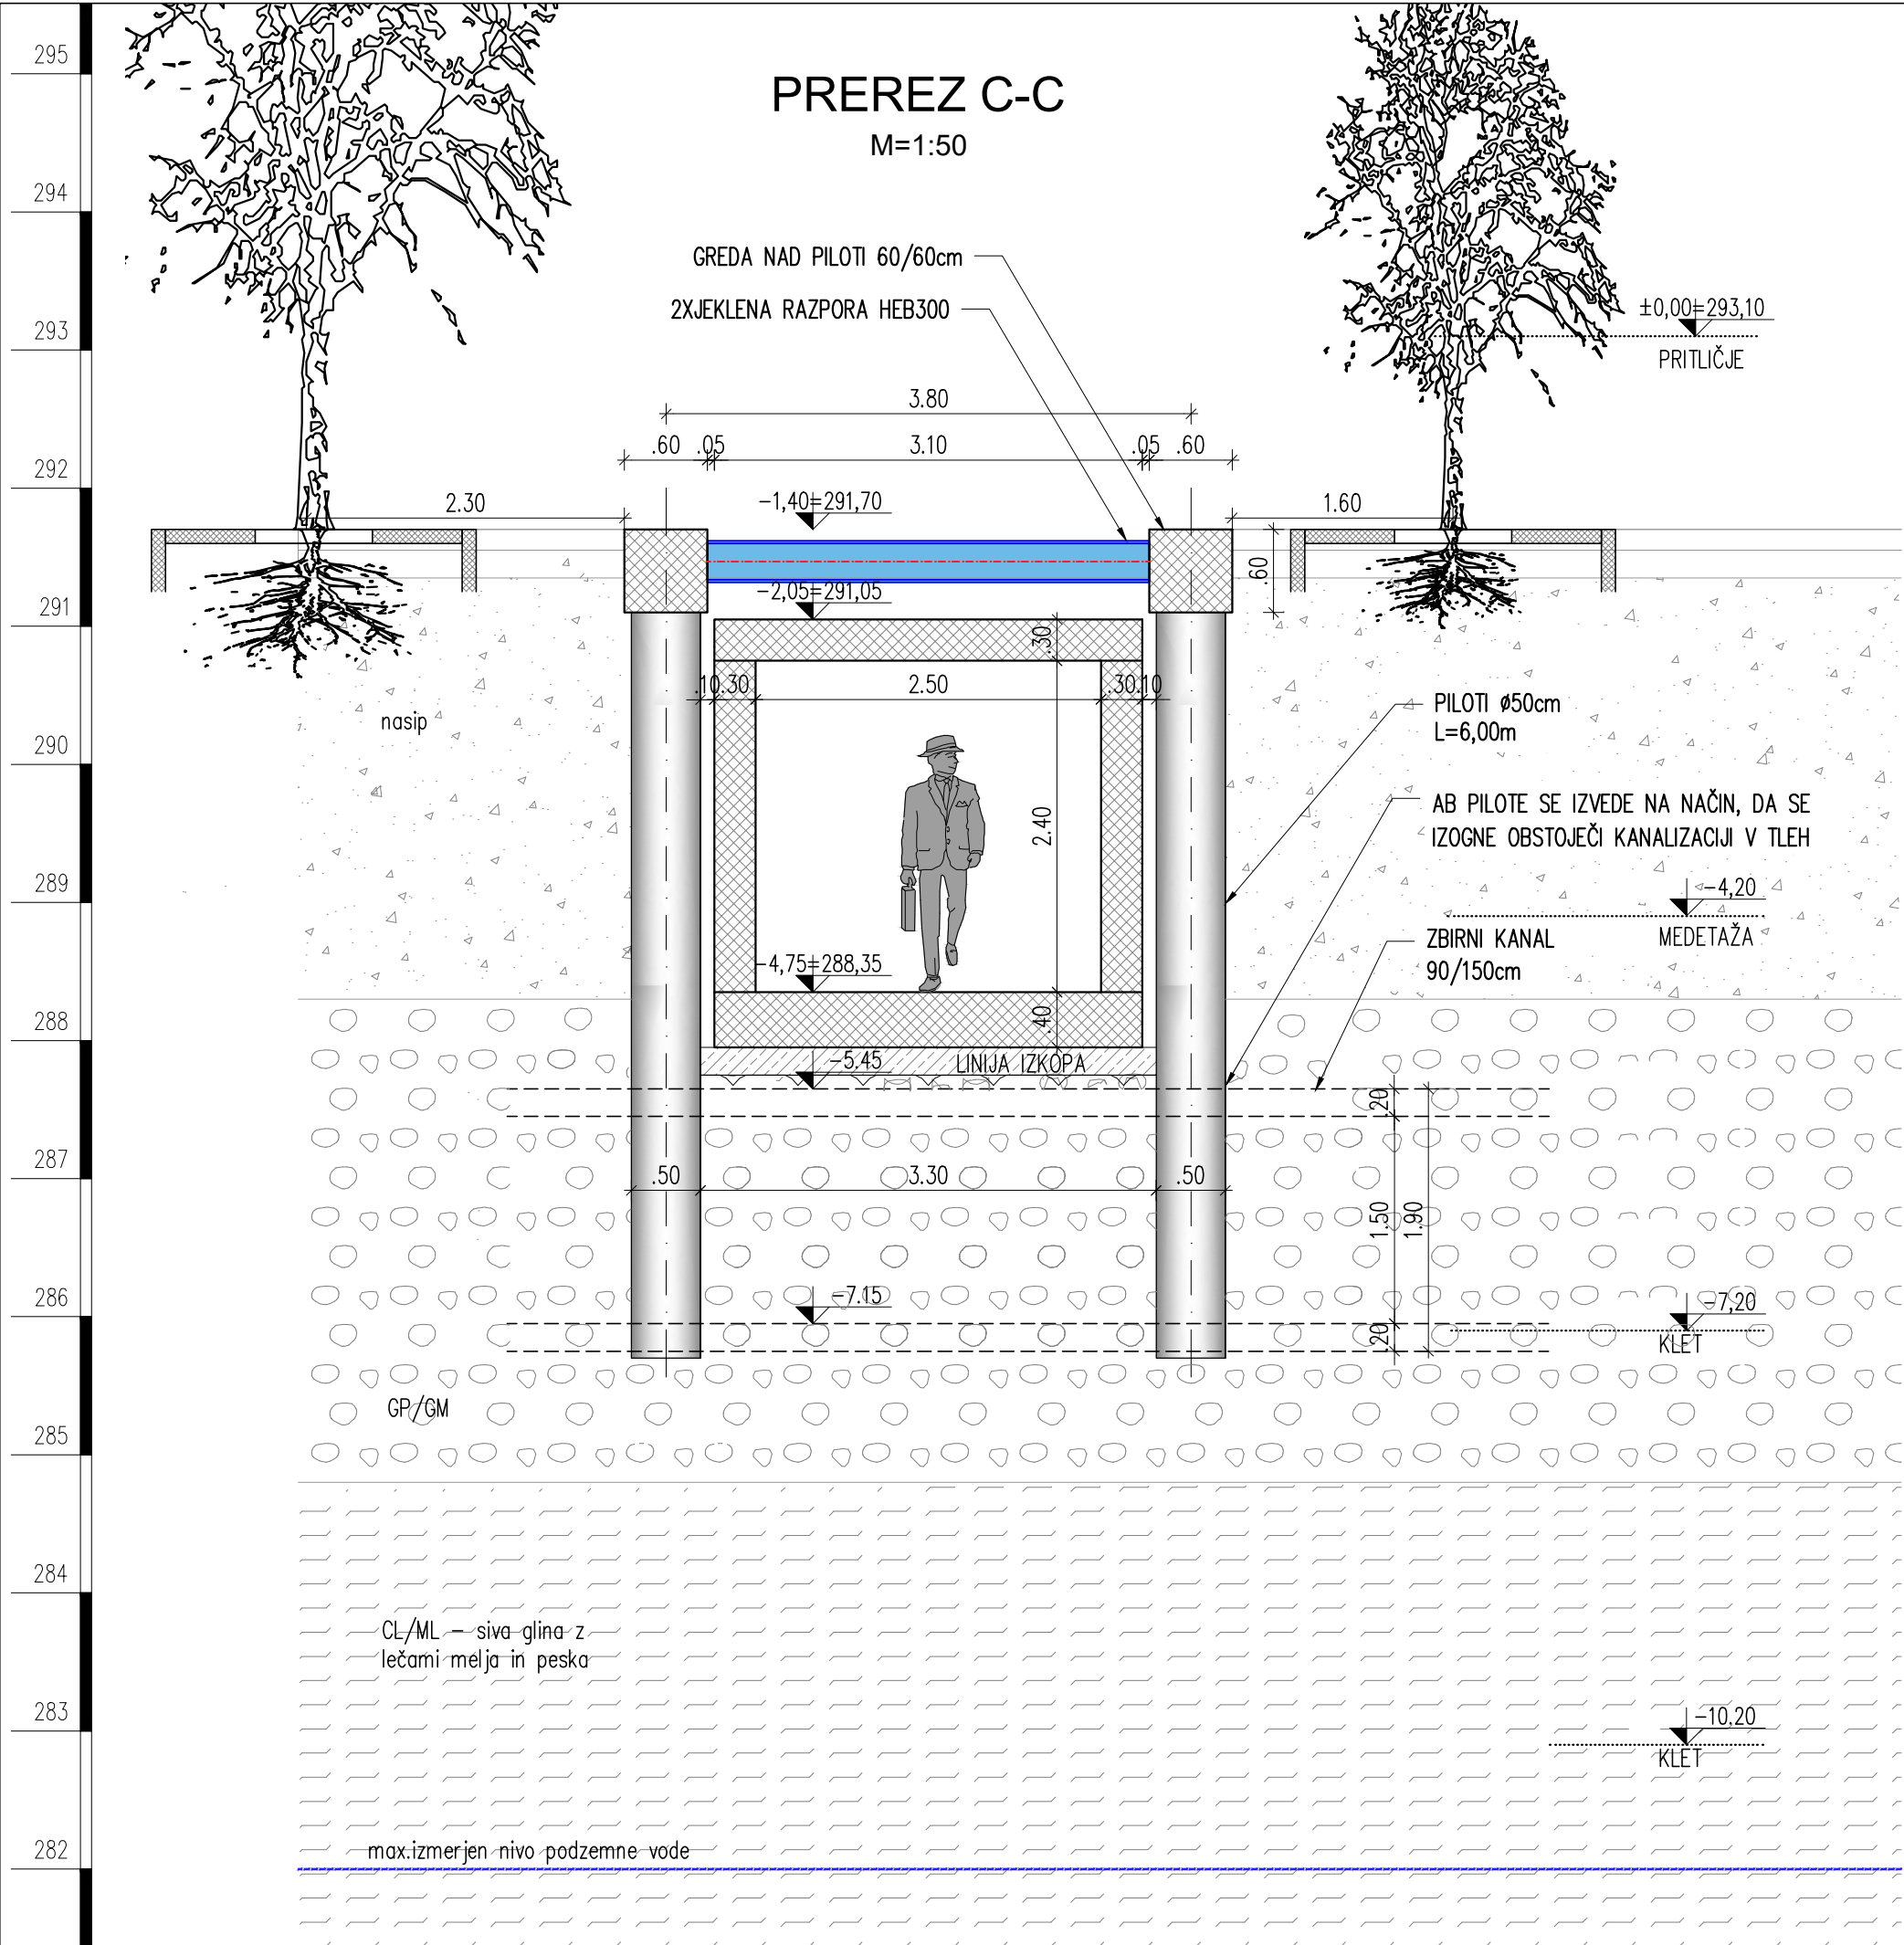

Elea

iC

a member of iC group

Elea iC d.o.o., Dunajska cesta 21, SI-1000 Ljubljana
T +386 (1) 474 10 00, F +386 (1) 474 10 01, info@elea.si, www.elea.si, IZS št. 0521

±0.00

293,10 m n.v.

Opomba:

AB pilote se izvaja pod stalnim nadzorom arborista!

Projekt / Project

Prenova osrednje ljubljanske tržnice

Lokacija / Location Ljubljana			
Investitor / Investor Mestna občina Ljubljana Mestni trg 1, 1000 Ljubljana, Slovenija			
Vodilni projektant / Project Leader Elea iC d.o.o. Dunajska cesta 21, 1000 Ljubljana, Slovenija		Elea iC	
Vodja projekta / Project Manager Angelo Žigon, univ. dipl. inž. grad.	Id. št. / ID No. IZS G-0680	Vrsta projekta / Stage DGD	
Vrsta risbe / Drawing Type TEHNIČNI PRIKAZI VAROVANJA GRADBENE JAME		Št. projekta / Project No. 210446	
Izdelovalec / Designer Vanja Selan, univ. dipl. inž. grad., Marjetka Pečarič grad.teh.		Datum / Date Maj 2022, ČISTOPIS maj 2024	
Ime risbe / Drawing Title Prerez C-C		Stanje risbe / Drawing Status KONČNO	Različica / Revision 00
		Merilo / Scale 1:50	Št. risbe / Drawing No. VGJ.04

Vsebina načrta je last podjetja ELEA iC d.o.o. Vse avtorske pravice, ki niso s pogodbo prenesene na naročnika, so pridržane. Brez pisne odobritve reprodukcija ni dovoljena. The content of this drawing is a property of Elea iC d.o.o. All rights that are not transferred to the client by the contract are reserved. Any reproduction of the drawing without a written authorization is forbidden.