




V-8(P)

5-5'
h=291,6m

V-1

h=292,7m

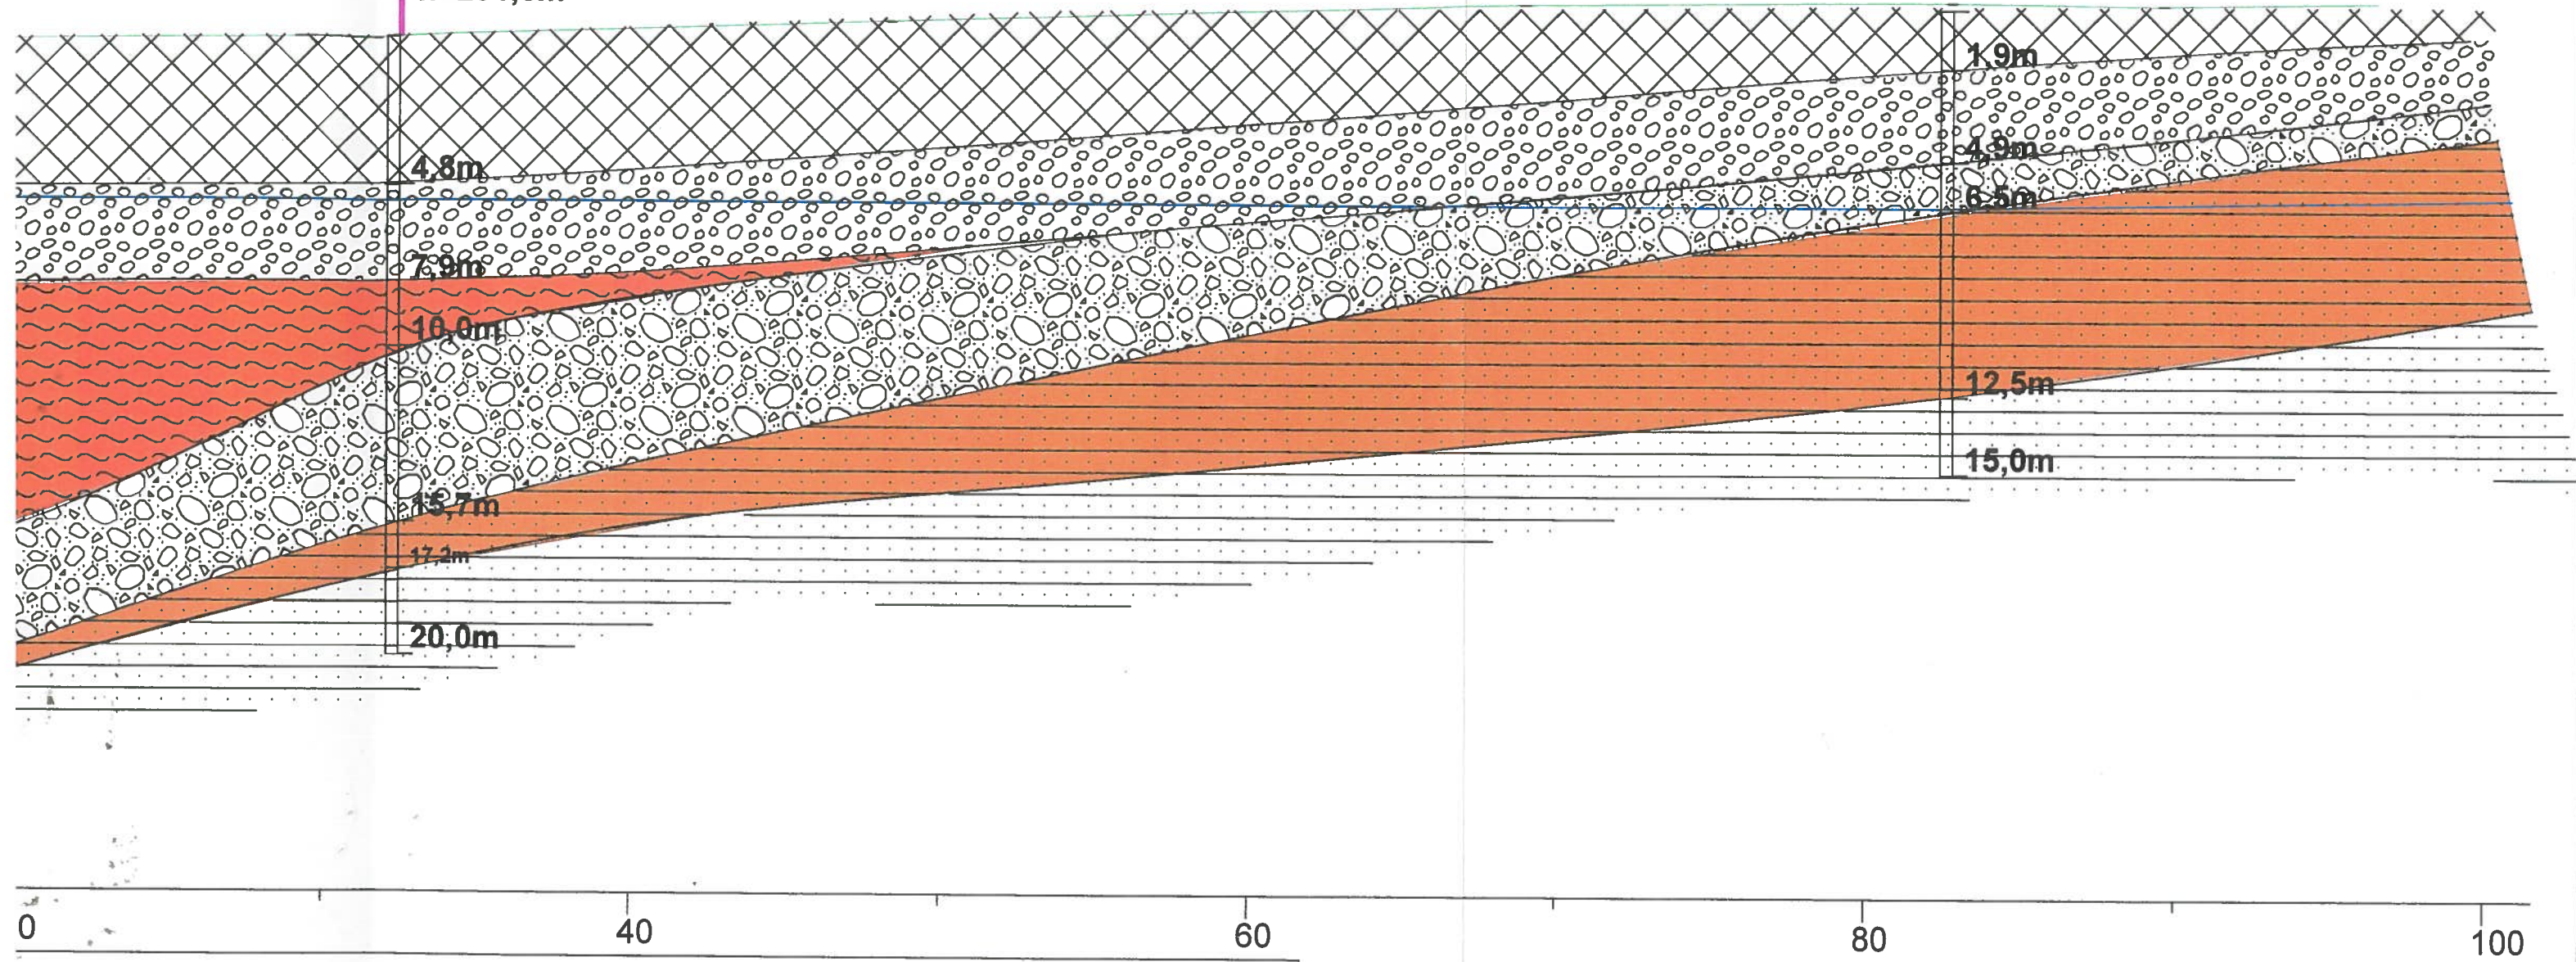

— maksimalen izmerjen nivo podzemne vode

rod

vložki gline

eska

preperela, dezintegrirana hribina z nizko kohezijo
izpremenjena v zameljen pesek z vložki gline

IRGO CONSULTING d.o.o. 1000 Ljubljana, Slovenija 83 SLOVENIJA Tel./M.C. (01) 540-38-00 Fax: (01) 534-18-80 Trans. računi: 02823-0051024274 Davčna številka: 57488824					Naročnik JP Ljubljanska parkirišča in tržnice do.o. Kopitarjeva ulica 2 Ljubljana	
id. št. IZS-0059					PROJEKT: NOVELACIJA GEOLOŠKO-GEOTEHNIČNEGA POROČILA O DODATNIH RAZISKAVAH ZA POTREBE NAČRTOVANJA GRADBENE JAME ZA PODZEMNO GARAŽNO HIŠO POD VODNIKOVIM TRGOM	
Vodja projekta dr. Jože Ratej, u.d.i.geol					Faza projekta	
Izdelava: mag. Brane Merhar, u.d.i.geol					št. projekta IC 8/16	
Teja Fabjan, teh.					Načrt	
Patricija Sluga, u.d.i.geol					PREČNI GEOLOŠKI PREREZ 1-1'	
					Merilo 1:200	
					Št.priloge G.2.1	