


4

V-4

h=291,6m

V-7(P)

h=291,9m

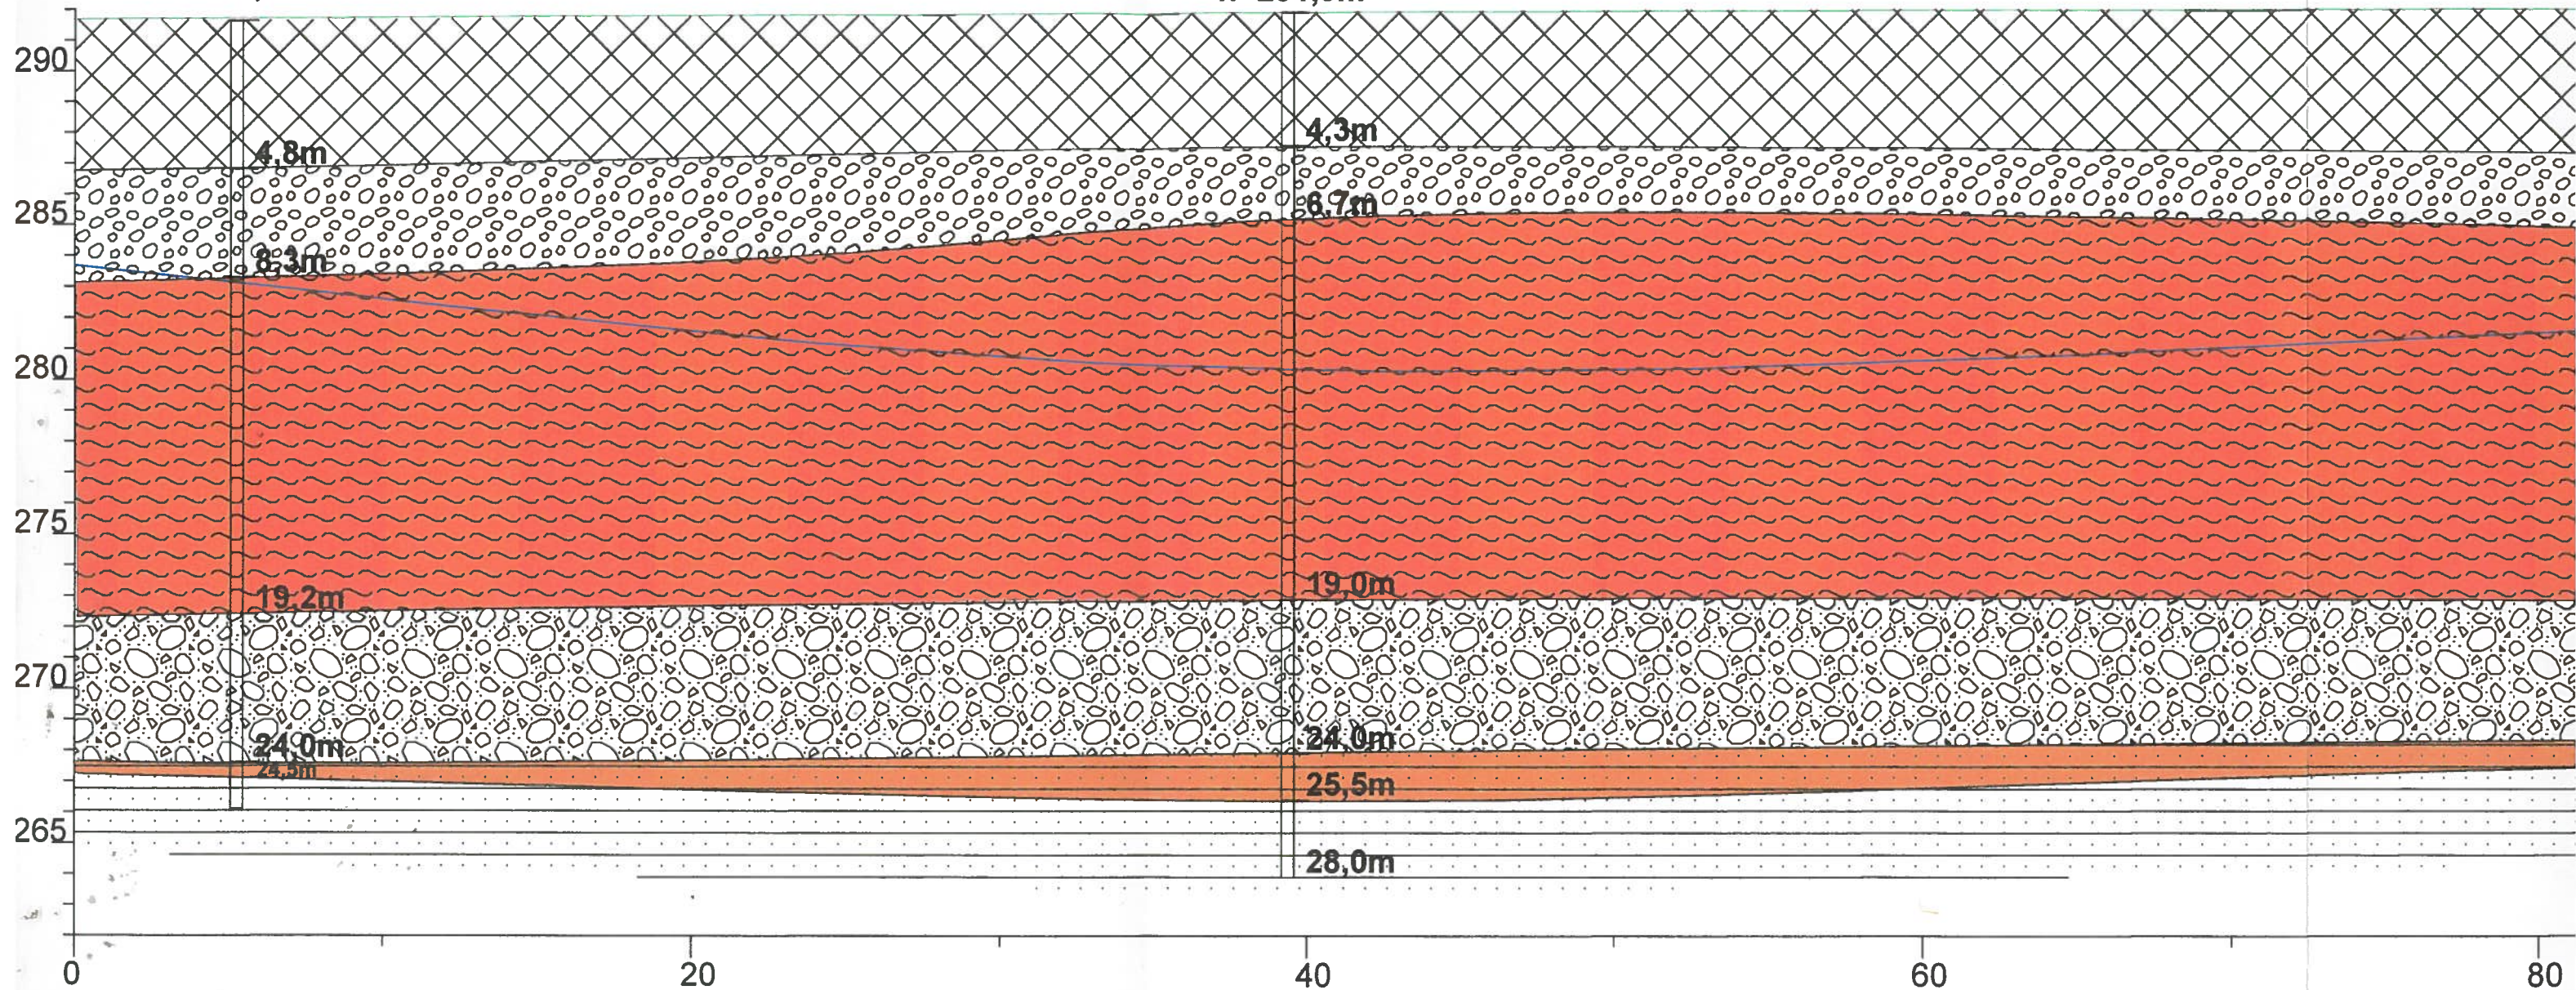

LEGENDA

-  nasip
-  GP/GM peščen do malo zameljen prod
-  GM/GC zameljen in zaglinjen prod z vložki gline
-  CL/GC glina in glina s prodom
-  CL/ML siva glina z lečami melja in peska
-  preperina peščenjaka (močno preperela, dezintegrirana hribina z nizko kohezijo
večji del izpremenjena v zameljen pesek z vložki gline)
-  PC peščenjak

— maksimalen izmerjen nivo podzemne vode

IRGO CONSULTING	
Id št. IZS-0059	IME IN PRI
Vodja projekta	dr. Jože Ratej, u.d.i.
Izdelava:	mag. Brane Merhar,
	Teja Fabjan, teh.
	Patricija Sluga, u.d.i.