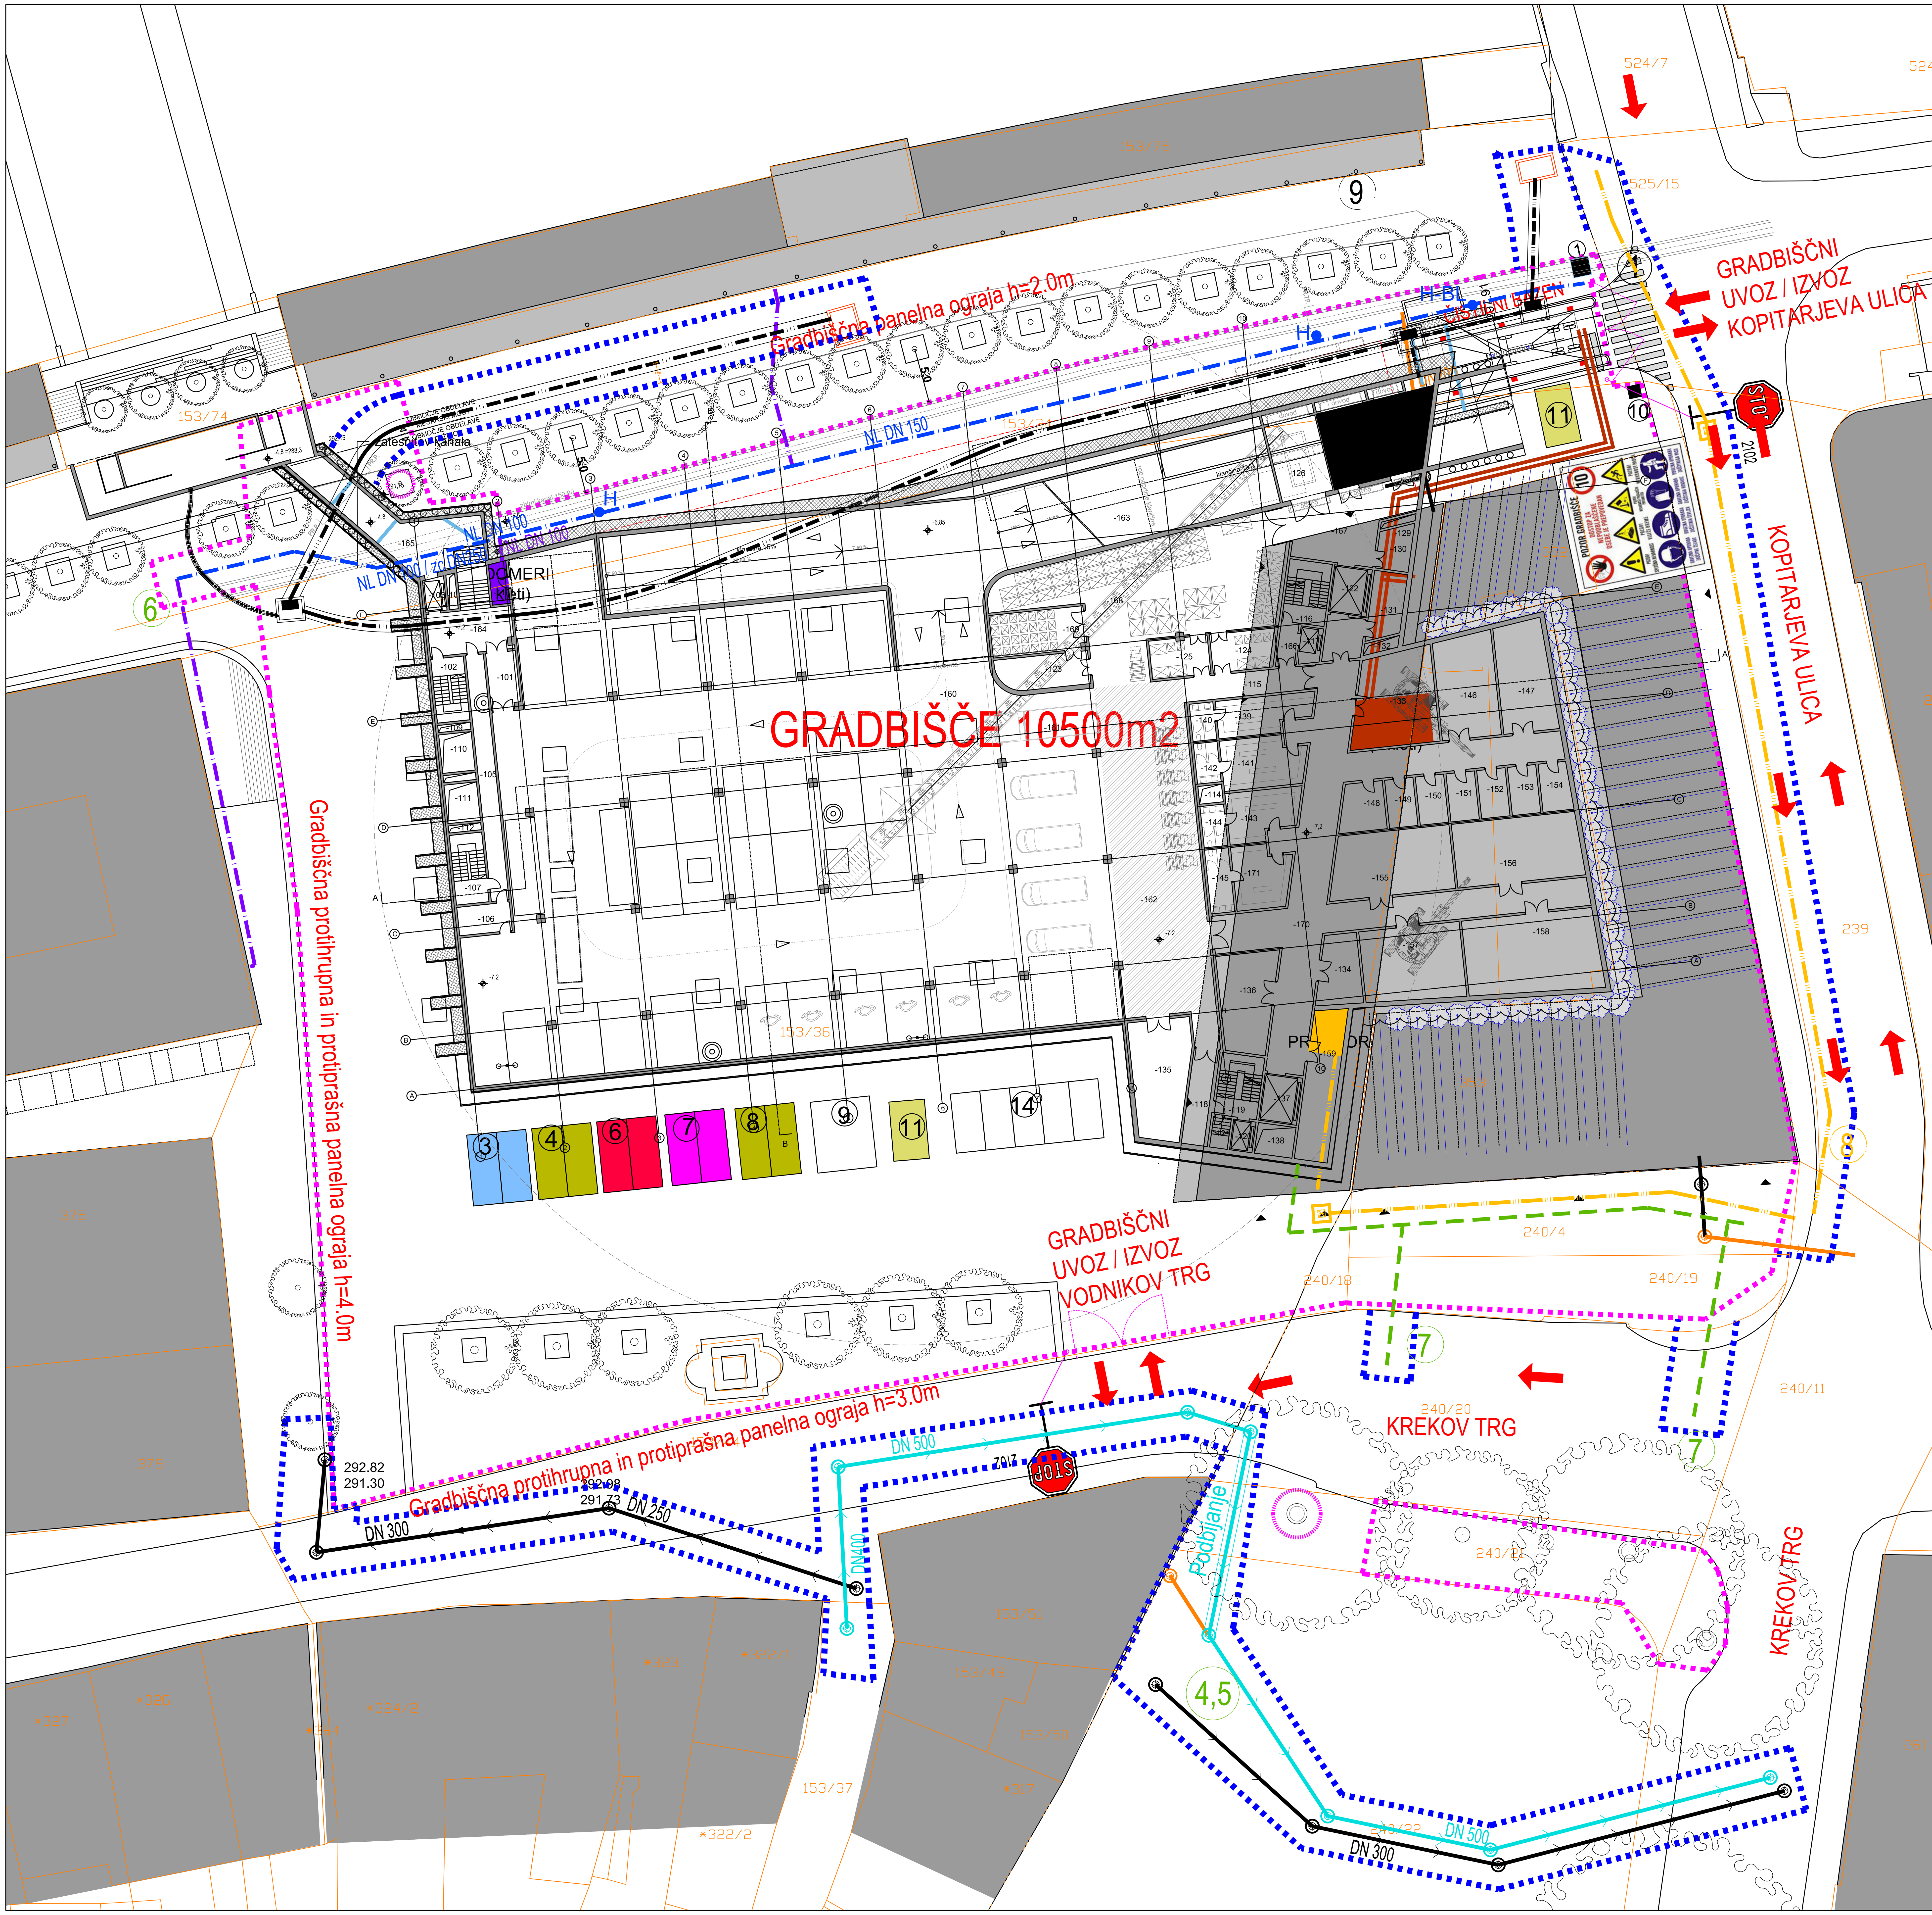

Elea iC d.o.o., Dunajska cesta 21, SI-1000 Ljubljana
T +386 (1) 474 10 00, F +386 (1) 474 10 01, info@elea.si, www.elea.si, IZS št. 0521

±0.00
293,10 m n.v.

- Gradbiščni uvoz/izvoz
- ① Kontejner za varnostnika (2,5mx6m) z opremo za obiskovalce
- ③ Kontejnerji za sestanke, tehnična podpora (2,5mx6m, 2 kom)
- ④ Kontejnerji za izvajalce (2,5mx6m, 2 kom)
- ⑥ Sanitarni kontejnerji, garderoba za zaposlene s toaleto in tušem (2,5mx6m, 2 kom)
- ⑦ Skladišče (5mx6m)
- ⑧ Tesarska lopa in železokrivnica (5mx6m)
- ⑨ Deponija materiala (5m x 6m)
- ⑩ Mobilni WC
- ⑪ Veliki kontejner za smeti (3m x 5m) odvoz po potrebi
- ⑬ Oprema za primer razlitja goriv ali olja (1x)
- ⑭ Parkirišče
- Gradbiščna ograja
- območje gradbišča prestavitve komunalnih vodov

Objekt ④⑤ Javna kanalizacija, P=766.50m2
Objekt ⑥ Javni vodovod, P=34,00m2
Objekt ⑦ Javni plinovod, P=70,00m2
Objekt ⑧ Javni TK vod, P=513,50m2
Objekt ⑨ Javni Sn vod, P=250,00m2

Projekt / Project **Prenova osrednje ljubljanske tržnice**	
Lokacija / Location Ljubljana	
Investitor / Investor Mestna občina Ljubljana | Mestni trg 1, 1000 Ljubljana, Slovenija	
Vodilni projektant / Project Leader Elea iC d.o.o. | Dunajska cesta 21, 1000 Ljubljana, Slovenija	
Vodja projekta / Project Manager Angelo Žigon, univ. dipl. inž. grad. — Id. št. / ID No. IZS G-0680	Vrsta projekta / Stage **DGD**
Vrsta risbe / Drawing Type TEHNIČNI PRIKAZI GRADBIŠČA	Št. projekta / Project No. 210446
Izdelovalec / Designer Boštjan Černec, gr.teh.	Datum / Date Maj 2022, ČISTOPIS maj 2024
Ime risbe / Drawing Title **Shema ureditve gradbišča**	Stanje risbe / Drawing Status **Končno**; Različica / Revision **01** Merilo / Scale **1:250**; Št. risbe / Drawing No. **4.5**

Vsebina načrta je last podjetja ELEA iC d.o.o. Vse avtorske pravice, ki niso s pogodbo prenesene na naročnika, so pridržane. Brez pisne odobritve reprodukcija ni dovoljena. The content of this drawing is a property of Elea iC d.o.o. All rights that are not transferred to the client by the contract are reserved. Any reproduction of the drawing without a written authorization is forbidden.