


Nadaljevanje je lasti podjetja ELEA iC d.o.o. Vse avtorske pravice, ki niso s pogodbo prenesene na naročnika, so pridržane. Brez pisne odobritve reprodukcija ni dovoljena. The content of this drawing is a property of Elea iC d.o.o. All rights that are not transferred to the client by the contract are reserved. Any reproduction of the drawing without a written authorization is forbidden.

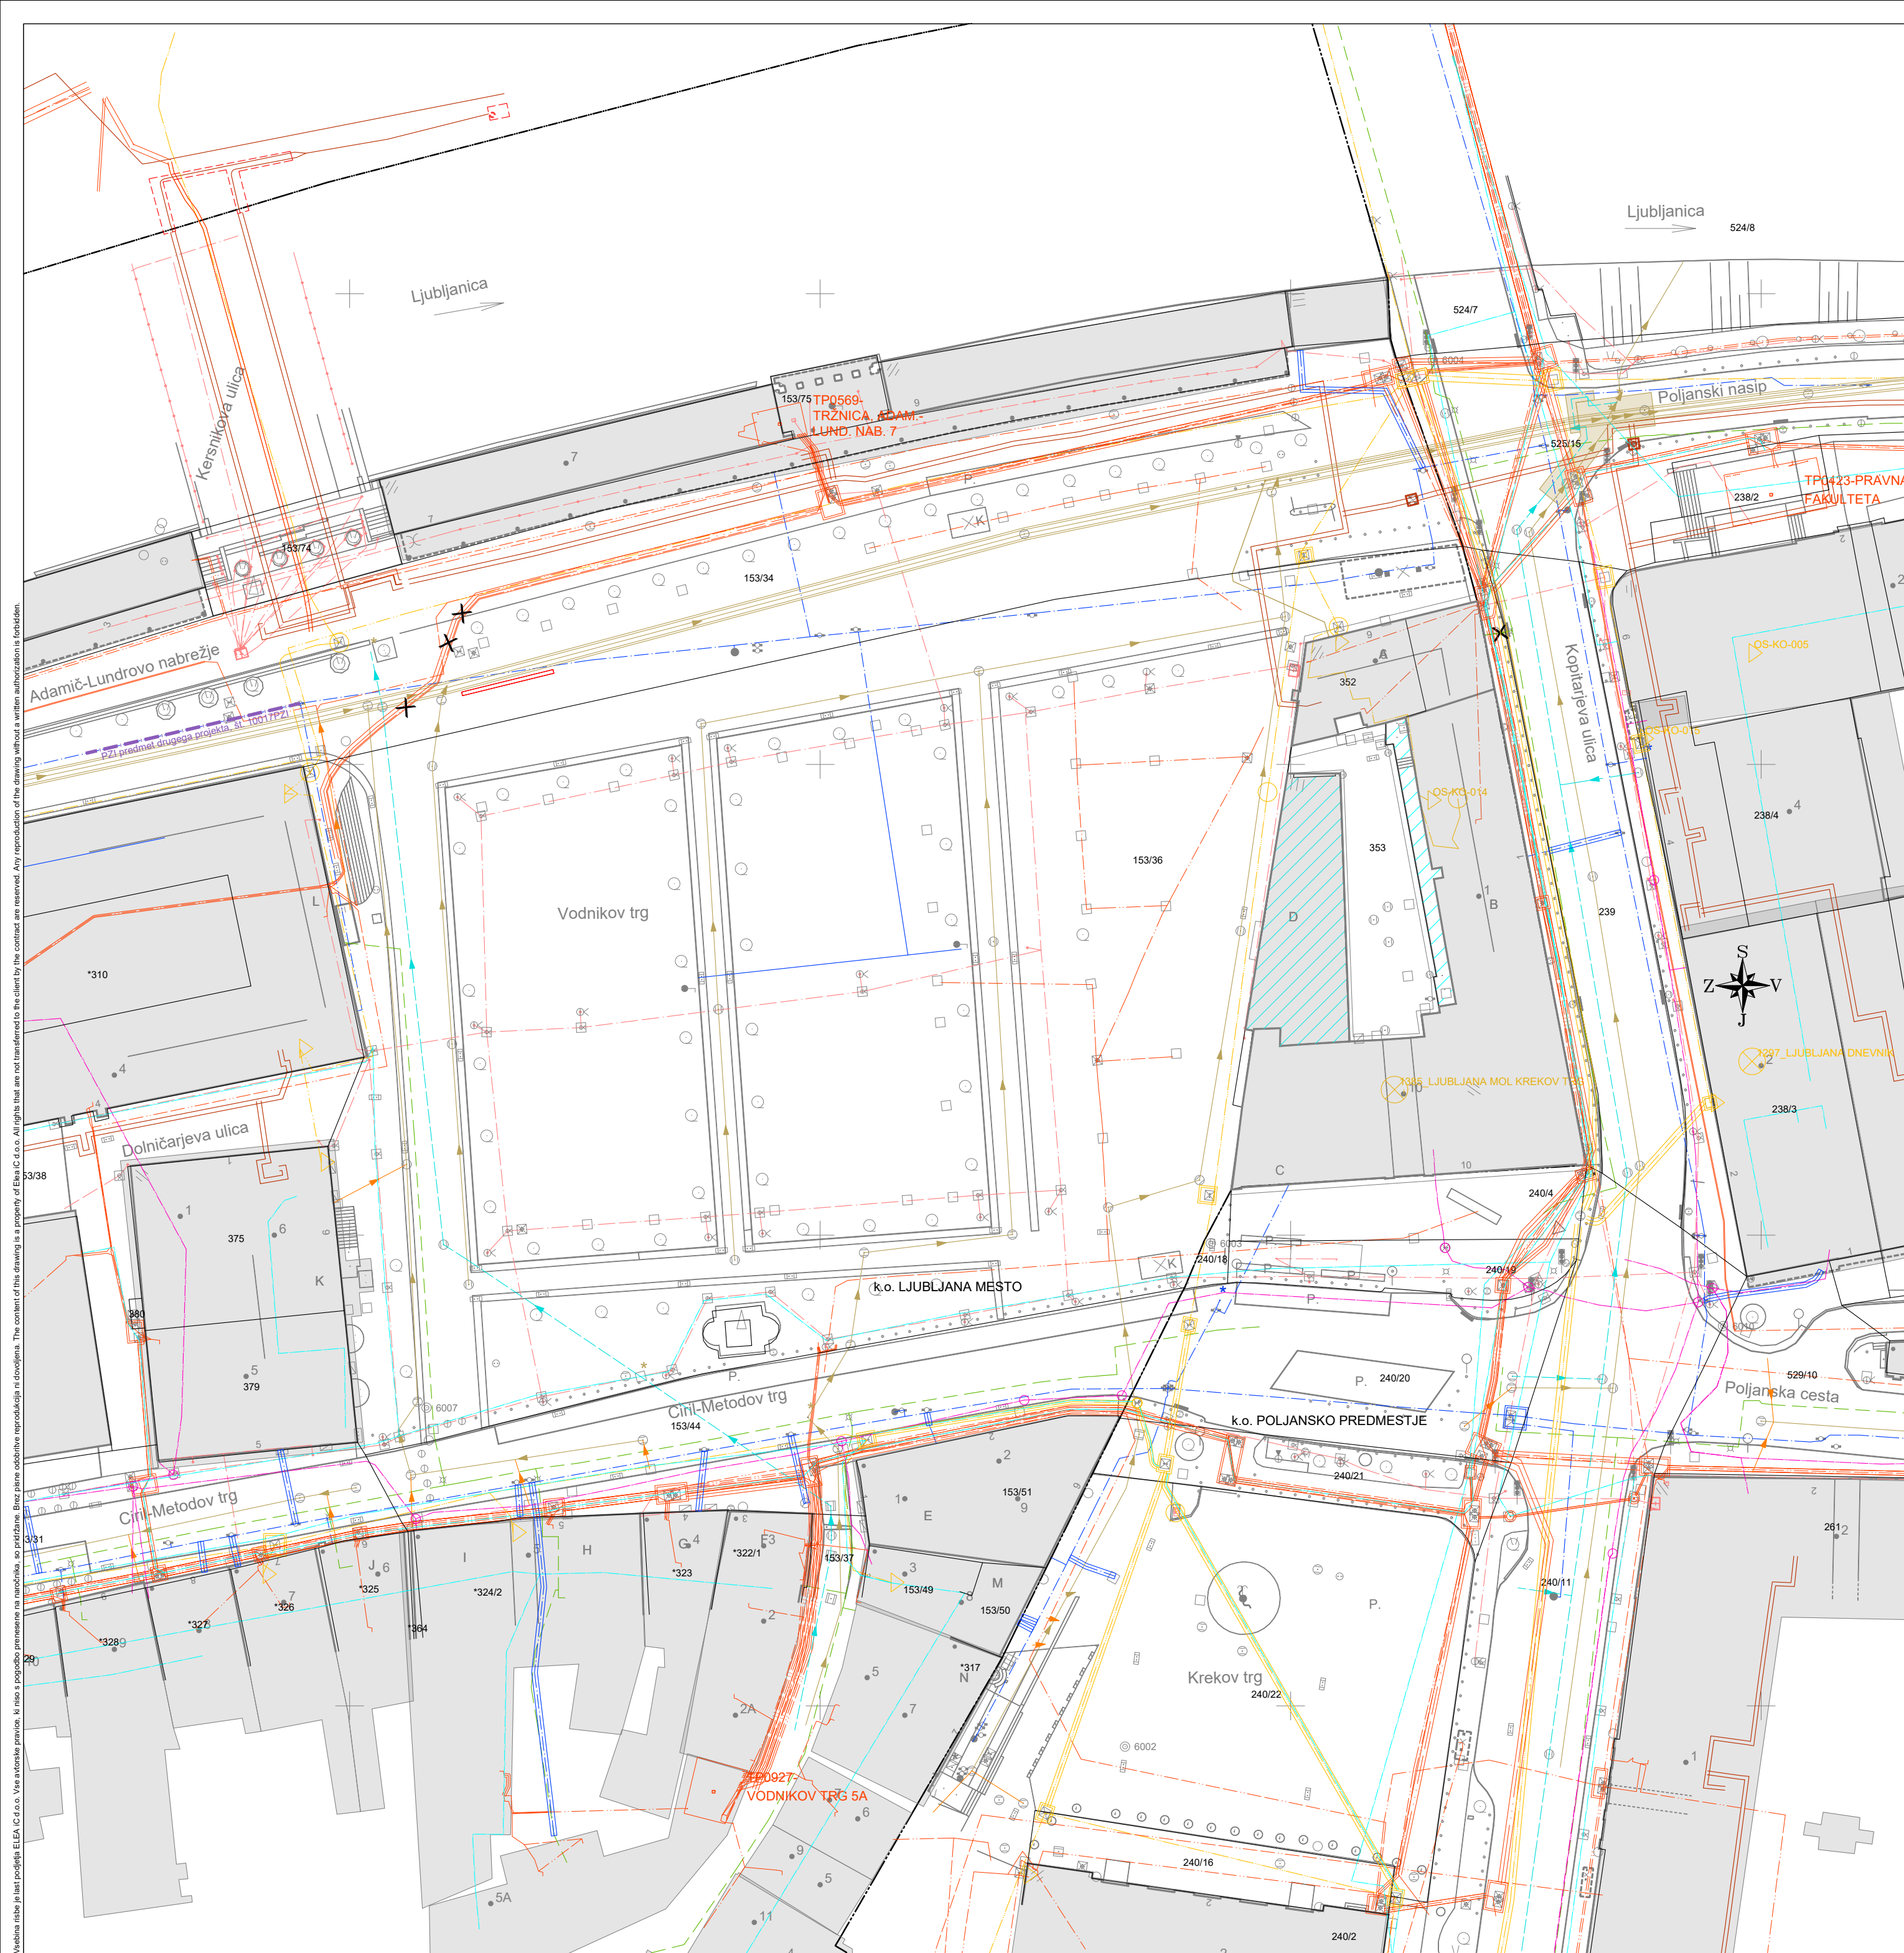

KOMUNALNI VODI		
		OBSTOJEČI
KANALI-ZACIJA	javna padavinska	
	padavinski priključek	
	padavinska interna	
	javni sanitarni	
	sanitarni priključek	
VODOVOD	javno omrežje	
	hišni priključek	
PLINOVOD	javno omrežje	
	hišni priključek	
TOPLOVOD		
TELEKOMU-NIKACIJE	Telekom	
	Telemach	
	T2 / Gratel	
	TKK	
JAVNA RAZSVETLJAVNA		
ELEKTRIKA	nizka napetost	
	srednja / visoka napetost	
EKK		

ZEMLJIŠKI KATASTER	
MEJA KATASTRSKE OBČINE	
OBSTOJEČI OBJEKTI	



Elea iC d.o.o., Dunajska cesta 21, SI-1000 Ljubljana
T +386 (1) 474 10 00, F +386 (1) 474 10 01, info@elea.si, www.elea.si, IZS št. 0521

±0.00
293,10 m n.v.

Projekt / Project

Prenova osrednje ljubljanske tržnice

Lokacija / Location		Ljubljana	
Investitor / Investor		Mestna občina Ljubljana Mestni trg 1, 1000 Ljubljana, Slovenija	
Vodilni projektant / Project Leader		Elea iC d.o.o. Dunajska cesta 21, 1000 Ljubljana, Slovenija	
Vodja projekta / Project Manager		Angelo Žigon, univ. dipl. inž. grad.	Id. št. / ID No. IZS G-0680
Vrsta risbe / Drawing Type		LOKACIJSKI PRIKAZI	
Izdovalec / Designer		Darja Sever, grad.teh.	
Ime risbe / Drawing Title		Situacija obstoječega stanja – prikaz obstoječih komunalnih vodov	
Stanje risbe / Drawing Status		Različica / Revision	
Merilo / Scale		Št. risbe / Drawing No.	

Vsebinska načrta je last podjetja ELEA iC d.o.o. Vse avtorske pravice, ki niso s pogodbo prenesene na naročnika, so pridržane. Brez pisne odobritve reprodukcija ni dovoljena. The content of this drawing is a property of Elea iC d.o.o. All rights that are not transferred to the client by the contract are reserved. Any reproduction of the drawing without a written authorization is forbidden.

700 mm x 420 mm x 1,20 m