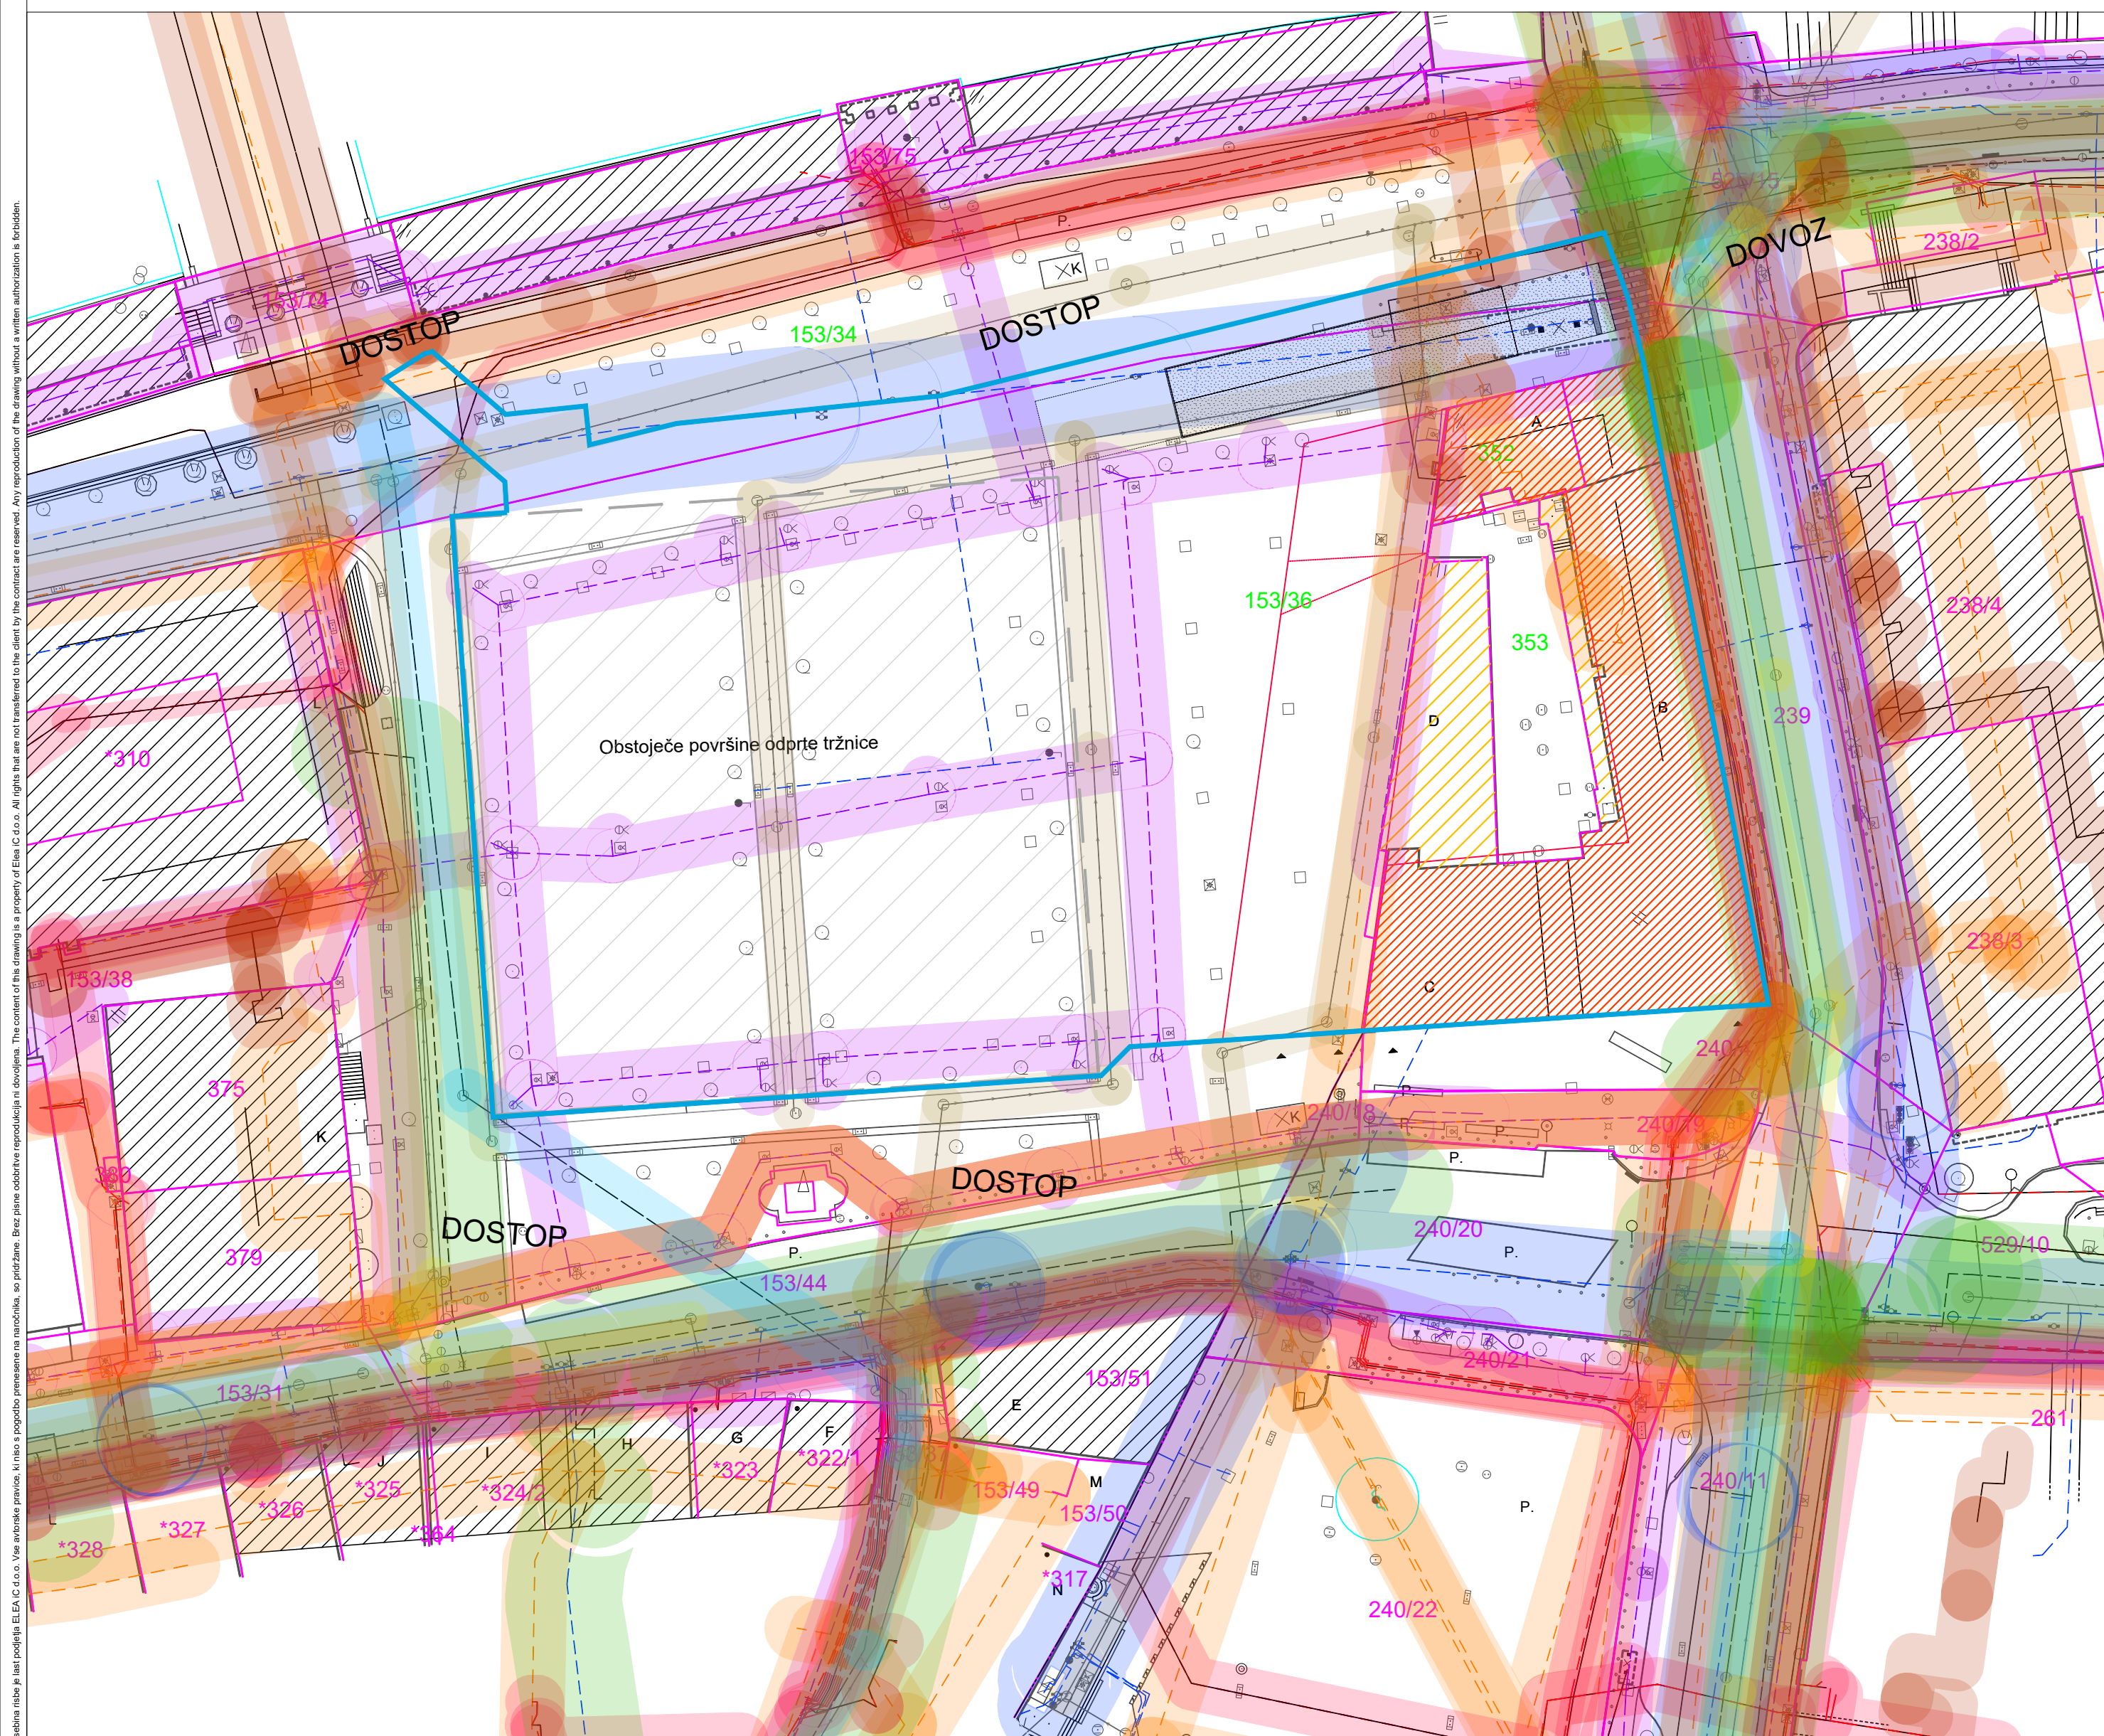




Elea iC a member of iC group

Elea iC, d.o.o., Dunajska cesta 21, SI-1000 Ljubljana
T +386 (1) 474 10 00, F +386 (1) 474 10 01, info@elea.si, www.elea.si, IZS št. 0521

 
 
 
 
LEGENDA:

- | | |
|---|-------------------------------|
|  | PARCELNE MEJE |
|  | PARCELA POSEGA |
|  | OBSTOJEČI SOSEDNJI OBJEKTI |
|  | ODSTRANITEV OBJEKTA |
|  | MAHROVA HIŠA - REKONSTRUKCIJA |

Gospodarska javna infrastruktura

- | | | | |
|---|---------------------------------|---|-----------------------|
| | Vodovod | | Telefon |
|  | Kanalizacija za padavinske vode |  | Plinovod |
|  | Kanalizacija za odpadne vode |  | Javna razsvetljava |
|  | Elektrika niska napetost |  | Optični kabel |
|  | Elektrika visoka napetost |  | Kabelska kanalizacija |
| | |  | Vročevod |

VAROVALNI PASOVI:

- | | |
|---|--|
|  | VAROVALNI PAS JAVNE CESTE |
|  | VAROVALNI PAS JAVNE RAZSVETLJAVE |
|  | VAROVALNI PAS TELEKOMUNKACIJSKEGA VODA |
|  | VAROVALNI PAS ELEKTRO VODA |
|  | VAROVALNI PAS PLINOVODA |
|  | VAROVALNI PAS VODOVODA |
|  | VAROVALNI PAS VROČEVODA |
|  | VAROVALNI PAS FEKALNE KANALIZACIJE |
|  | VAROVALNI PAS METEORNE KANALIZACIJE |

293,1 mnv = ± 0.00

Objekt

Prenova osrednje ljubljanske tržnice

Investitor

Mestna občina Ljubljana, Mestni trg 1, 1000 Ljubljana

Vodja projekta

Angelo Žigon, univ.dipl.inž.grad

IZS G-0680

Vodilni projektant

ELEA IC d.o.o., Dunajska cesta 21, 1000 Ljubljana

Izdelovalec risbe

Metka Rotar, ing.grad.

Št. projekta

210446

Vrsta projekta

DGD

Ime risbe

Situacija obstoječega stanja

Prikaz varovalnih pasov javne komunalne infrastrukture

Vrsta risbe

lokacijski prikazi

Merilo

1:500

Datum

maj 2022

Št. risbe

3.1.2

Različica

Stanje risbe

ČISTOPIS maj 2024