


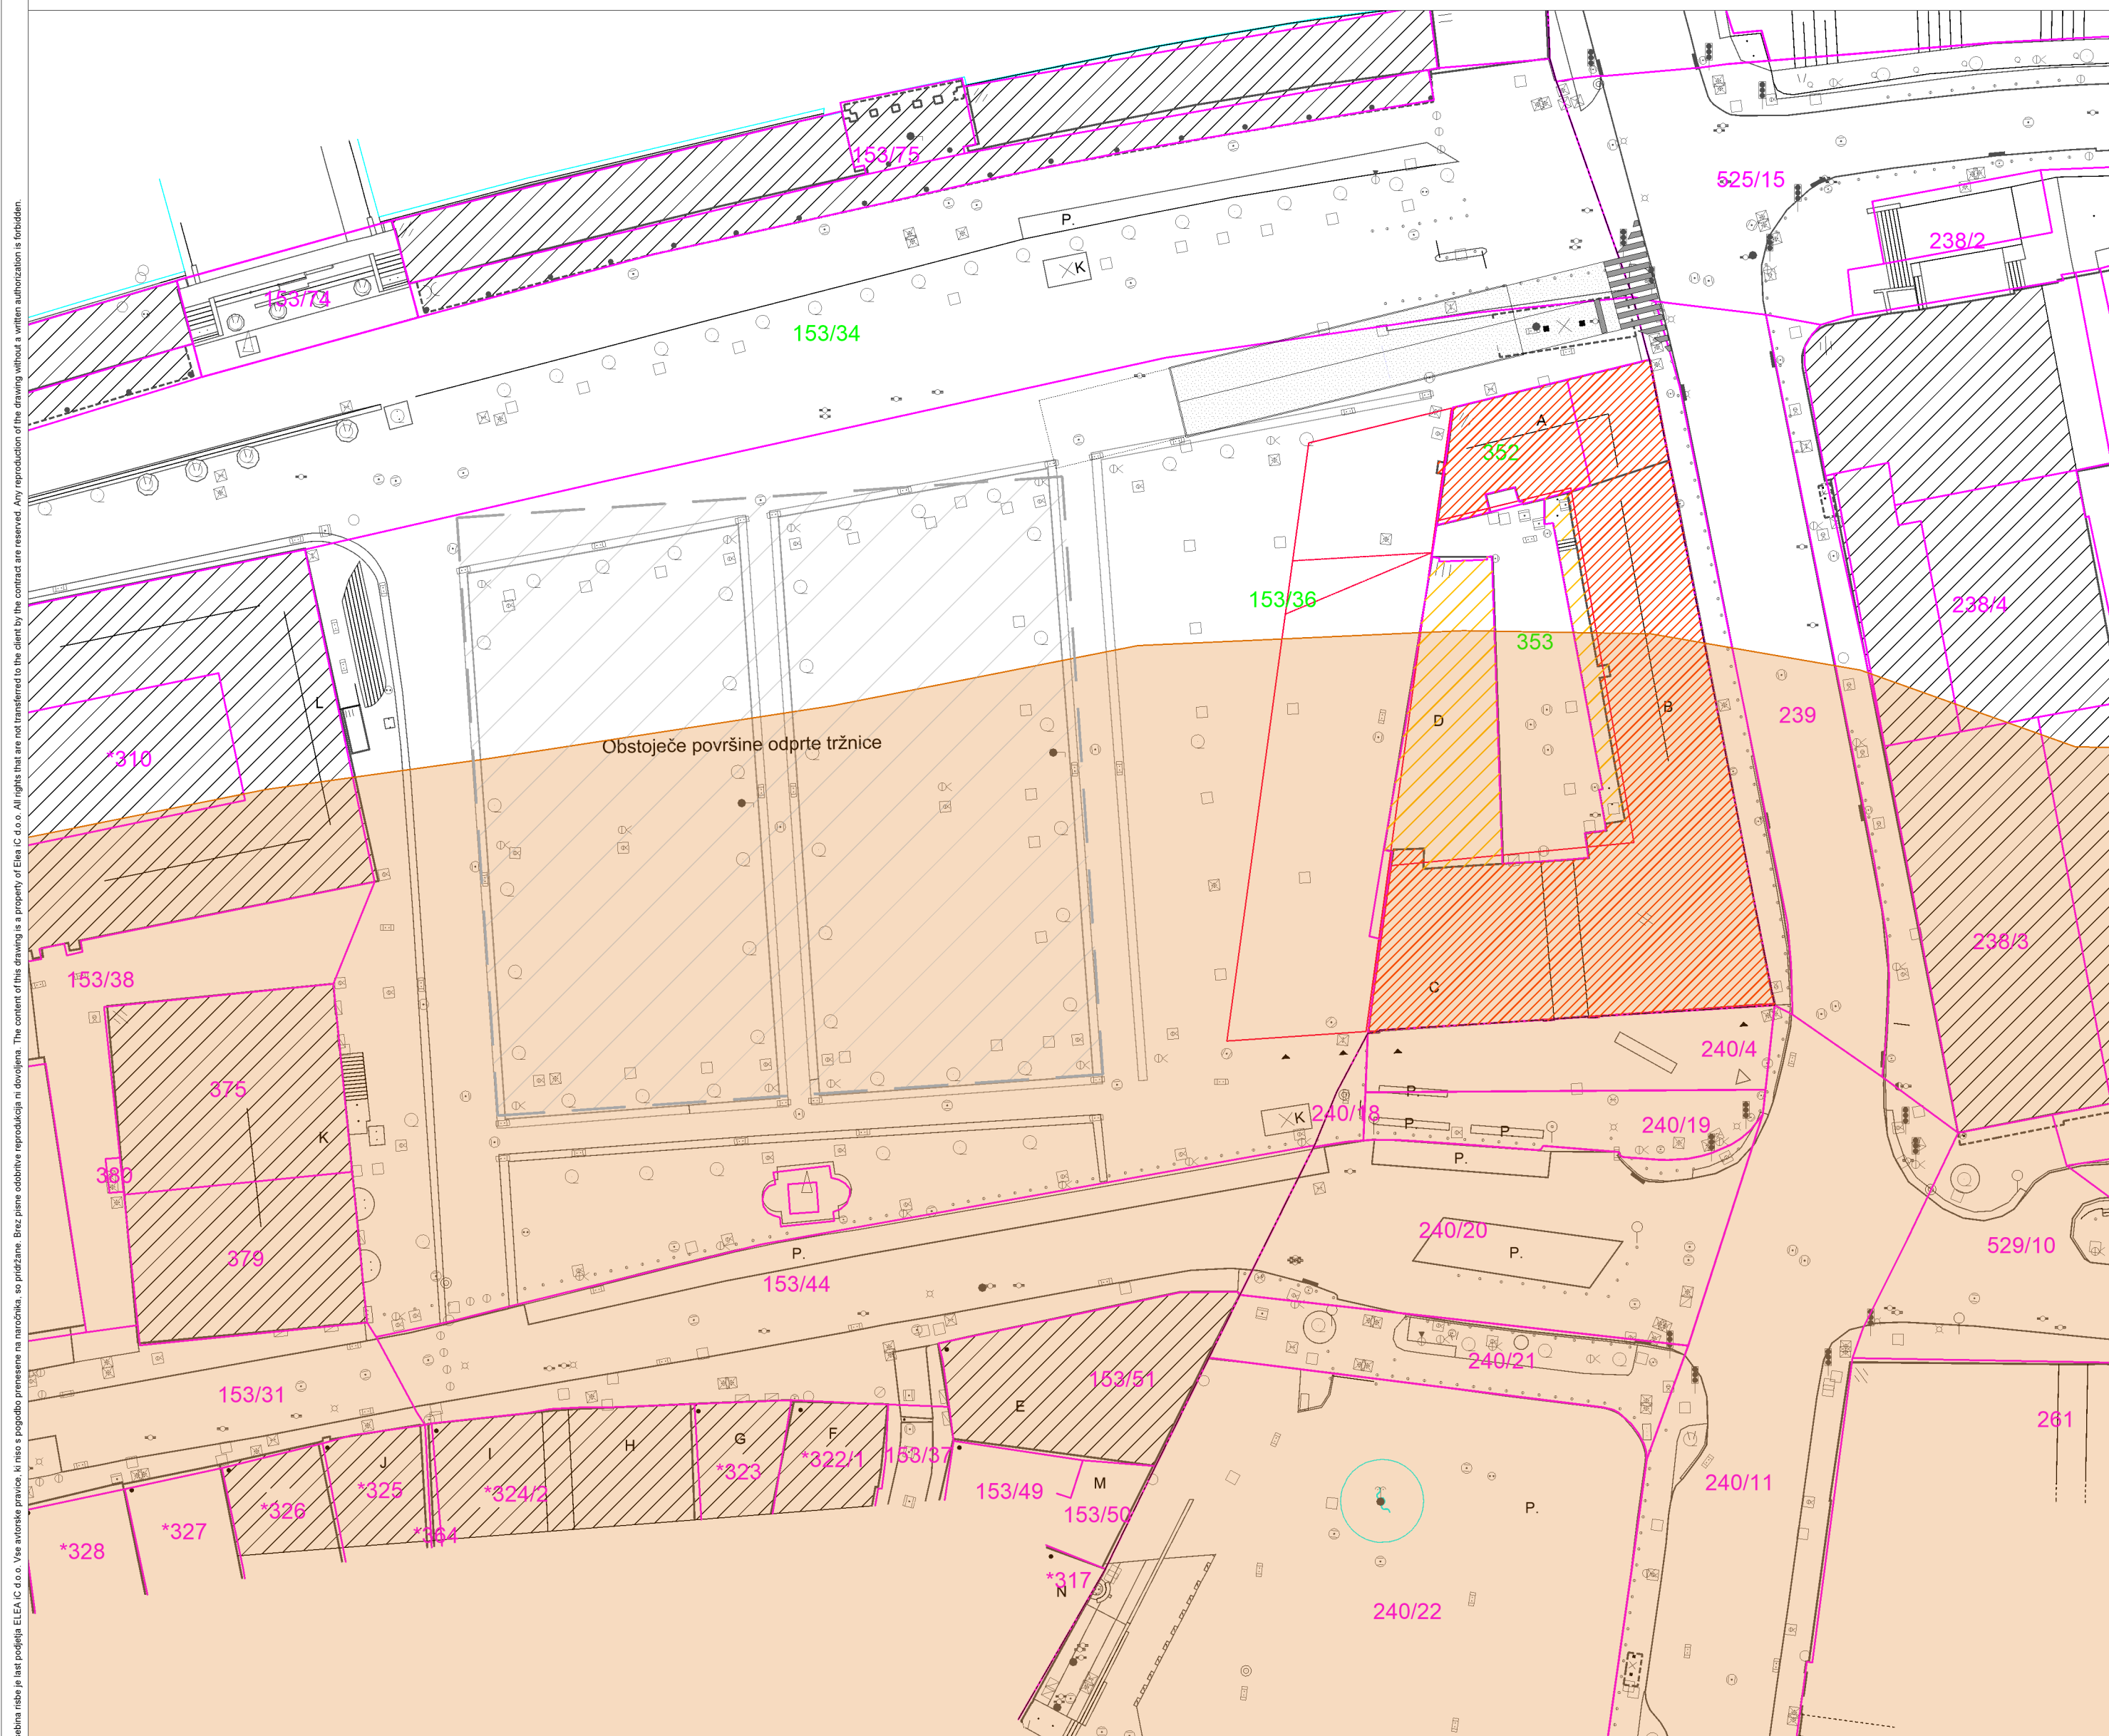

Elea **iC** a member of iC group

Elea iC, d.o.o., Dunajska cesta 21, SI-1000 Ljubljana
T +386 (1) 474 10 00, F +386 (1) 474 10 01, info@elea.si, www.elea.si, IZS št. 0521

LEGENDA:

- | | |
|---|-------------------------------|
|  | PARCELNE MEJE |
|  | PARCELA POSEGA |
|  | OBSTOJEČI SOSEDNJI OBJEKTI |
|  | ODSTRANITEV OBJEKTA |
|  | MAHROVA HIŠA - REKONSTRUKCIJA |

Visoka savska terasa z vmesnimi glinastimi plastmi na 5 – 15 m

prodni zasip Ljubljanskega polja: savski prod s peskom in meljem, ki je odložen na plasti gline in zaglinjenega proda; pod glinastimi plastmi je prodni vodonosnik Ljubljanskega polja

293,1 mnv = ± 0.00

Objekt

Prenova osrednje ljubljanske tržnice

Investitor
Mestna občina Ljubljana, Mestni trg 1, 1000 Ljubljana

Vodja projekta
Angelo Žigon, univ.dipl.inž.grad

Vodilni projektant
ELEA IC d.o.o., Dunajska cesta 21, 1000 Ljubljana

Izdelovalec risbe	Št. projekta	Vrsta projekta
Metka Rotar, ing.grad.	210446	DGD

Ime risbe
Situacija obstoječega stanja
Prikaz podzemnih voda

Vrsta risbe	Merilo	Datum
lokacijski prikazi	1:500	maj 2022

Št. risbe	1999	maj 2022
3.1.3	Različica	Stanje risbe
		ČISTOPIS maj 2024