


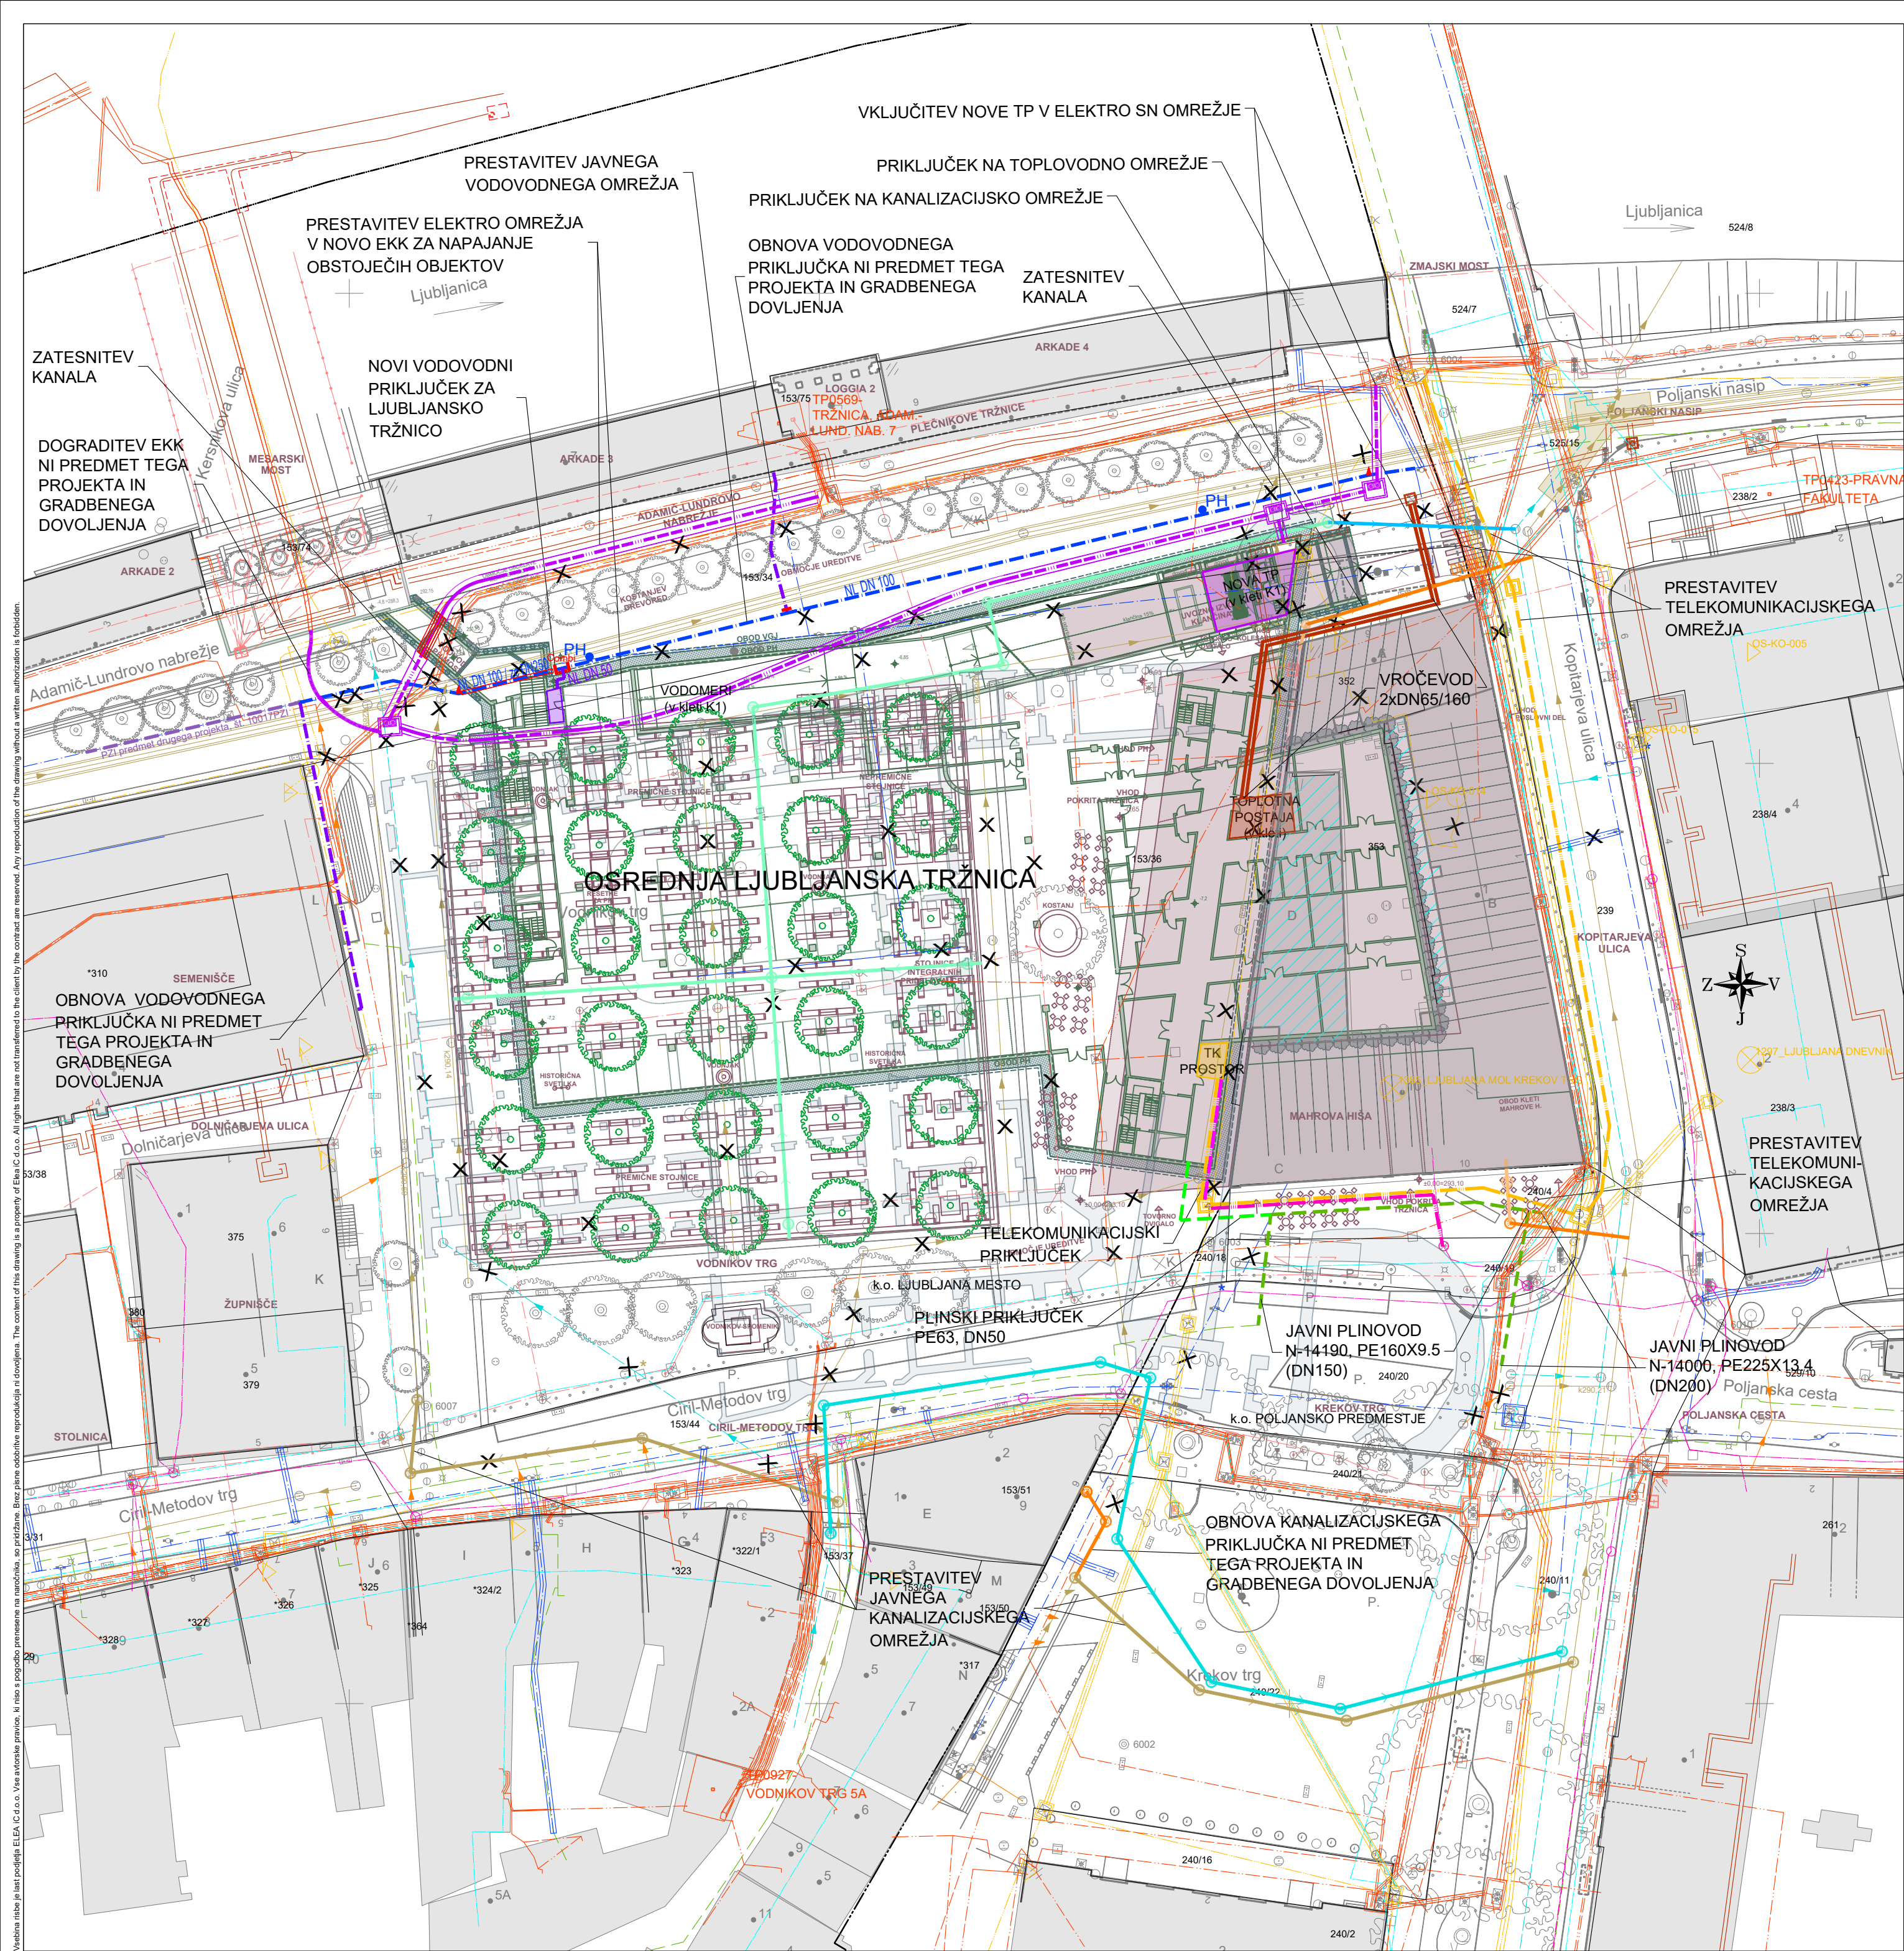

KOMUNALNI VODI		
	OBSTOJEČI	PREDVIDENI - PREDMET TEGA PROJEKTA
KANALIZACIJA	javna padavinska	
	padavinski priključek	
	padavinska interna	
	javni sanitarni	
	sanitarni priključek	
VODOVOD	javno omrežje	
	hišni priključek	
PLINOVOD	javno omrežje	
	hišni priključek	
TOPOVOD		
TELEKOMUNIKACIJE	Telekom	
	Telemach	
	T2 / Gratel	
JAVNA RAZSVETLJAVNA	nizka napetost	
	srednja / visoka napetost	
ELEKTRIKA	EKK	
UKINITEV KOMUNALNIH VODOV		

ZEMLJIŠKI KATASTER	
MEJA KATASTRERSKE OBČINE	
NOVI OBJEKT - PRITILČJE	
NOVI OBJEKT - KLETI PARKIRNE HISE	
OBSTOJEČI OBJEKTI	
RUŠITEV OBJEKTOV	
ARHEOLOŠKE OSTALINE	



Elea iC d.o.o., Dunajska cesta 21, SI-1000 Ljubljana
T +386 (1) 474 10 00, F +386 (1) 474 10 01, info@elea.si, www.elea.si, IZS št. 0521

±0.00
293,10 m n.v.

Projekt / Project
Prenova osrednje ljubljanske tržnice

Lokacija / Location Ljubljana		
Investitor / Investor Mestna občina Ljubljana Mestni trg 1, 1000 Ljubljana, Slovenija		
Vodilni projektant / Project Leader Elea iC d.o.o. Dunajska cesta 21, 1000 Ljubljana, Slovenija		
Vodja projekta / Project Manager Angelo Žigon, univ. dipl. inž. grad.	Id. št. / ID No. IZS G-0680	Vrsta projekta / Stage DGD
Vrsta risbe / Drawing Type LOKACIJSKI PRIKAZI		Št. projekta / Project No. 210446
Izdelaovalec / Designer Darja Sever, grad.teh.		Datum / Date Maj 2022, dop. sept. 2023, dop. julij 2024
Ime risbe / Drawing Title Zbirna karta komunalnih vodov		Stanje risbe / Drawing Status 00
Merilo / Scale 1:500		Št. risbe / Drawing No. 3.6

Vsebine načrta je last podjetja ELEA iC d.o.o. Vse avtorske pravice, ki niso s pogodbo prenesene na naročnika, so pridržane. Brez pisne odobritve reprodukcija ni dovoljena. The content of this drawing is a property of Elea iC d.o.o. All rights that are not transferred to the client by the contract are reserved. Any reproduction of the drawing without a written authorization is forbidden.