



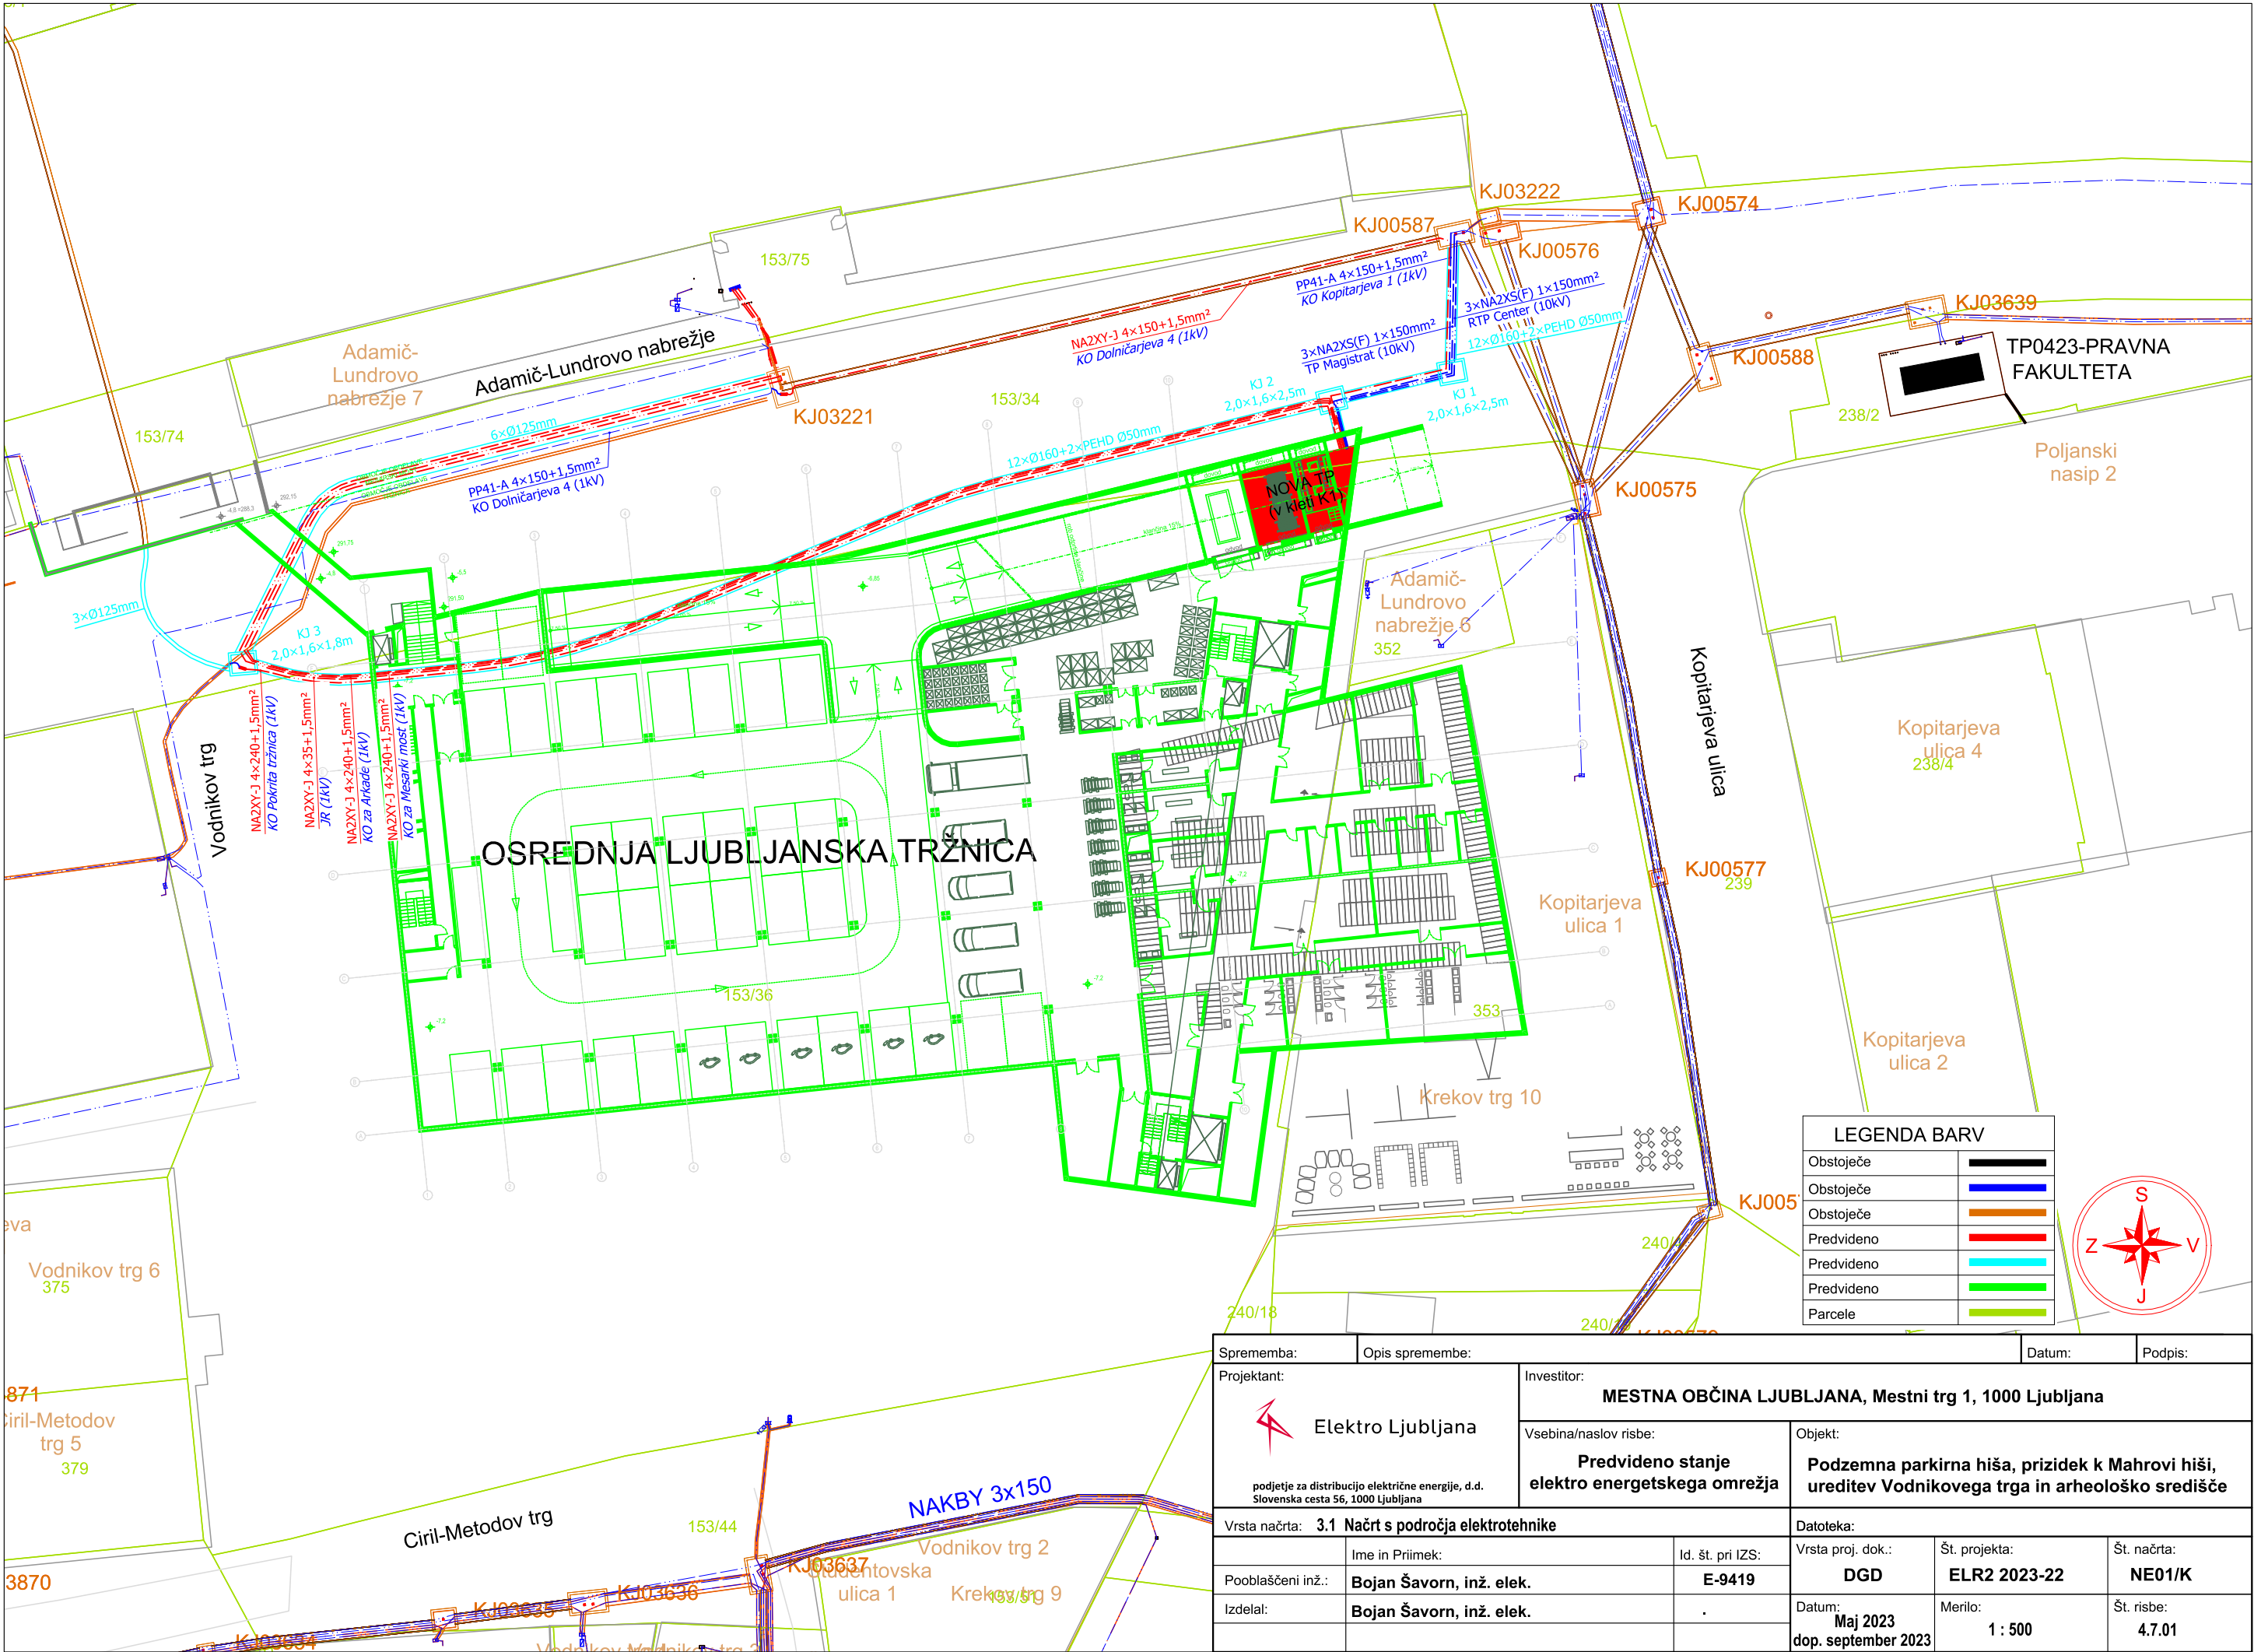

LEGENDA BARV	
Obstoječe	
Obstoječe	
Obstoječe	
Predvideno	
Predvideno	
Predvideno	
Parcele	

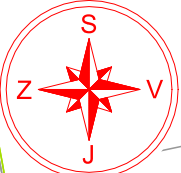

Sprememba:		Opis spremembe:		Datum:		Podpis:		
 Elektro Ljubljana podjetje za distribucijo električne energije, d.d. Slovenska cesta 56, 1000 Ljubljana			Investitor:					
			MESTNA OBČINA LJUBLJANA, Mestni trg 1, 1000 Ljubljana					
			Vsebina/naslov risbe:		Objekt:			
			Predvideno stanje elektro energetskega omrežja		Podzemna parkirna hiša, prizidek k Mahrovi hiši, ureditev Vodnikovega trga in arheološko središče			
Vrsta načrta: 3.1 Načrt s področja elektrotehnike					Datoteka:			
	Ime in Priimek:		Id. št. pri IZS:		Vrsta proj. dok.:		Št. projekta:	Št. načrta:
Pooblaščen inž.:	Bojan Šavorn, inž. elek.		E-9419		DGD		ELR2 2023-22	NE01/K
Izdela:	Bojan Šavorn, inž. elek.		.		Datum: Maj 2023 dop. september 2023		Merilo: 1 : 500	Št. risbe: 4.7.01