


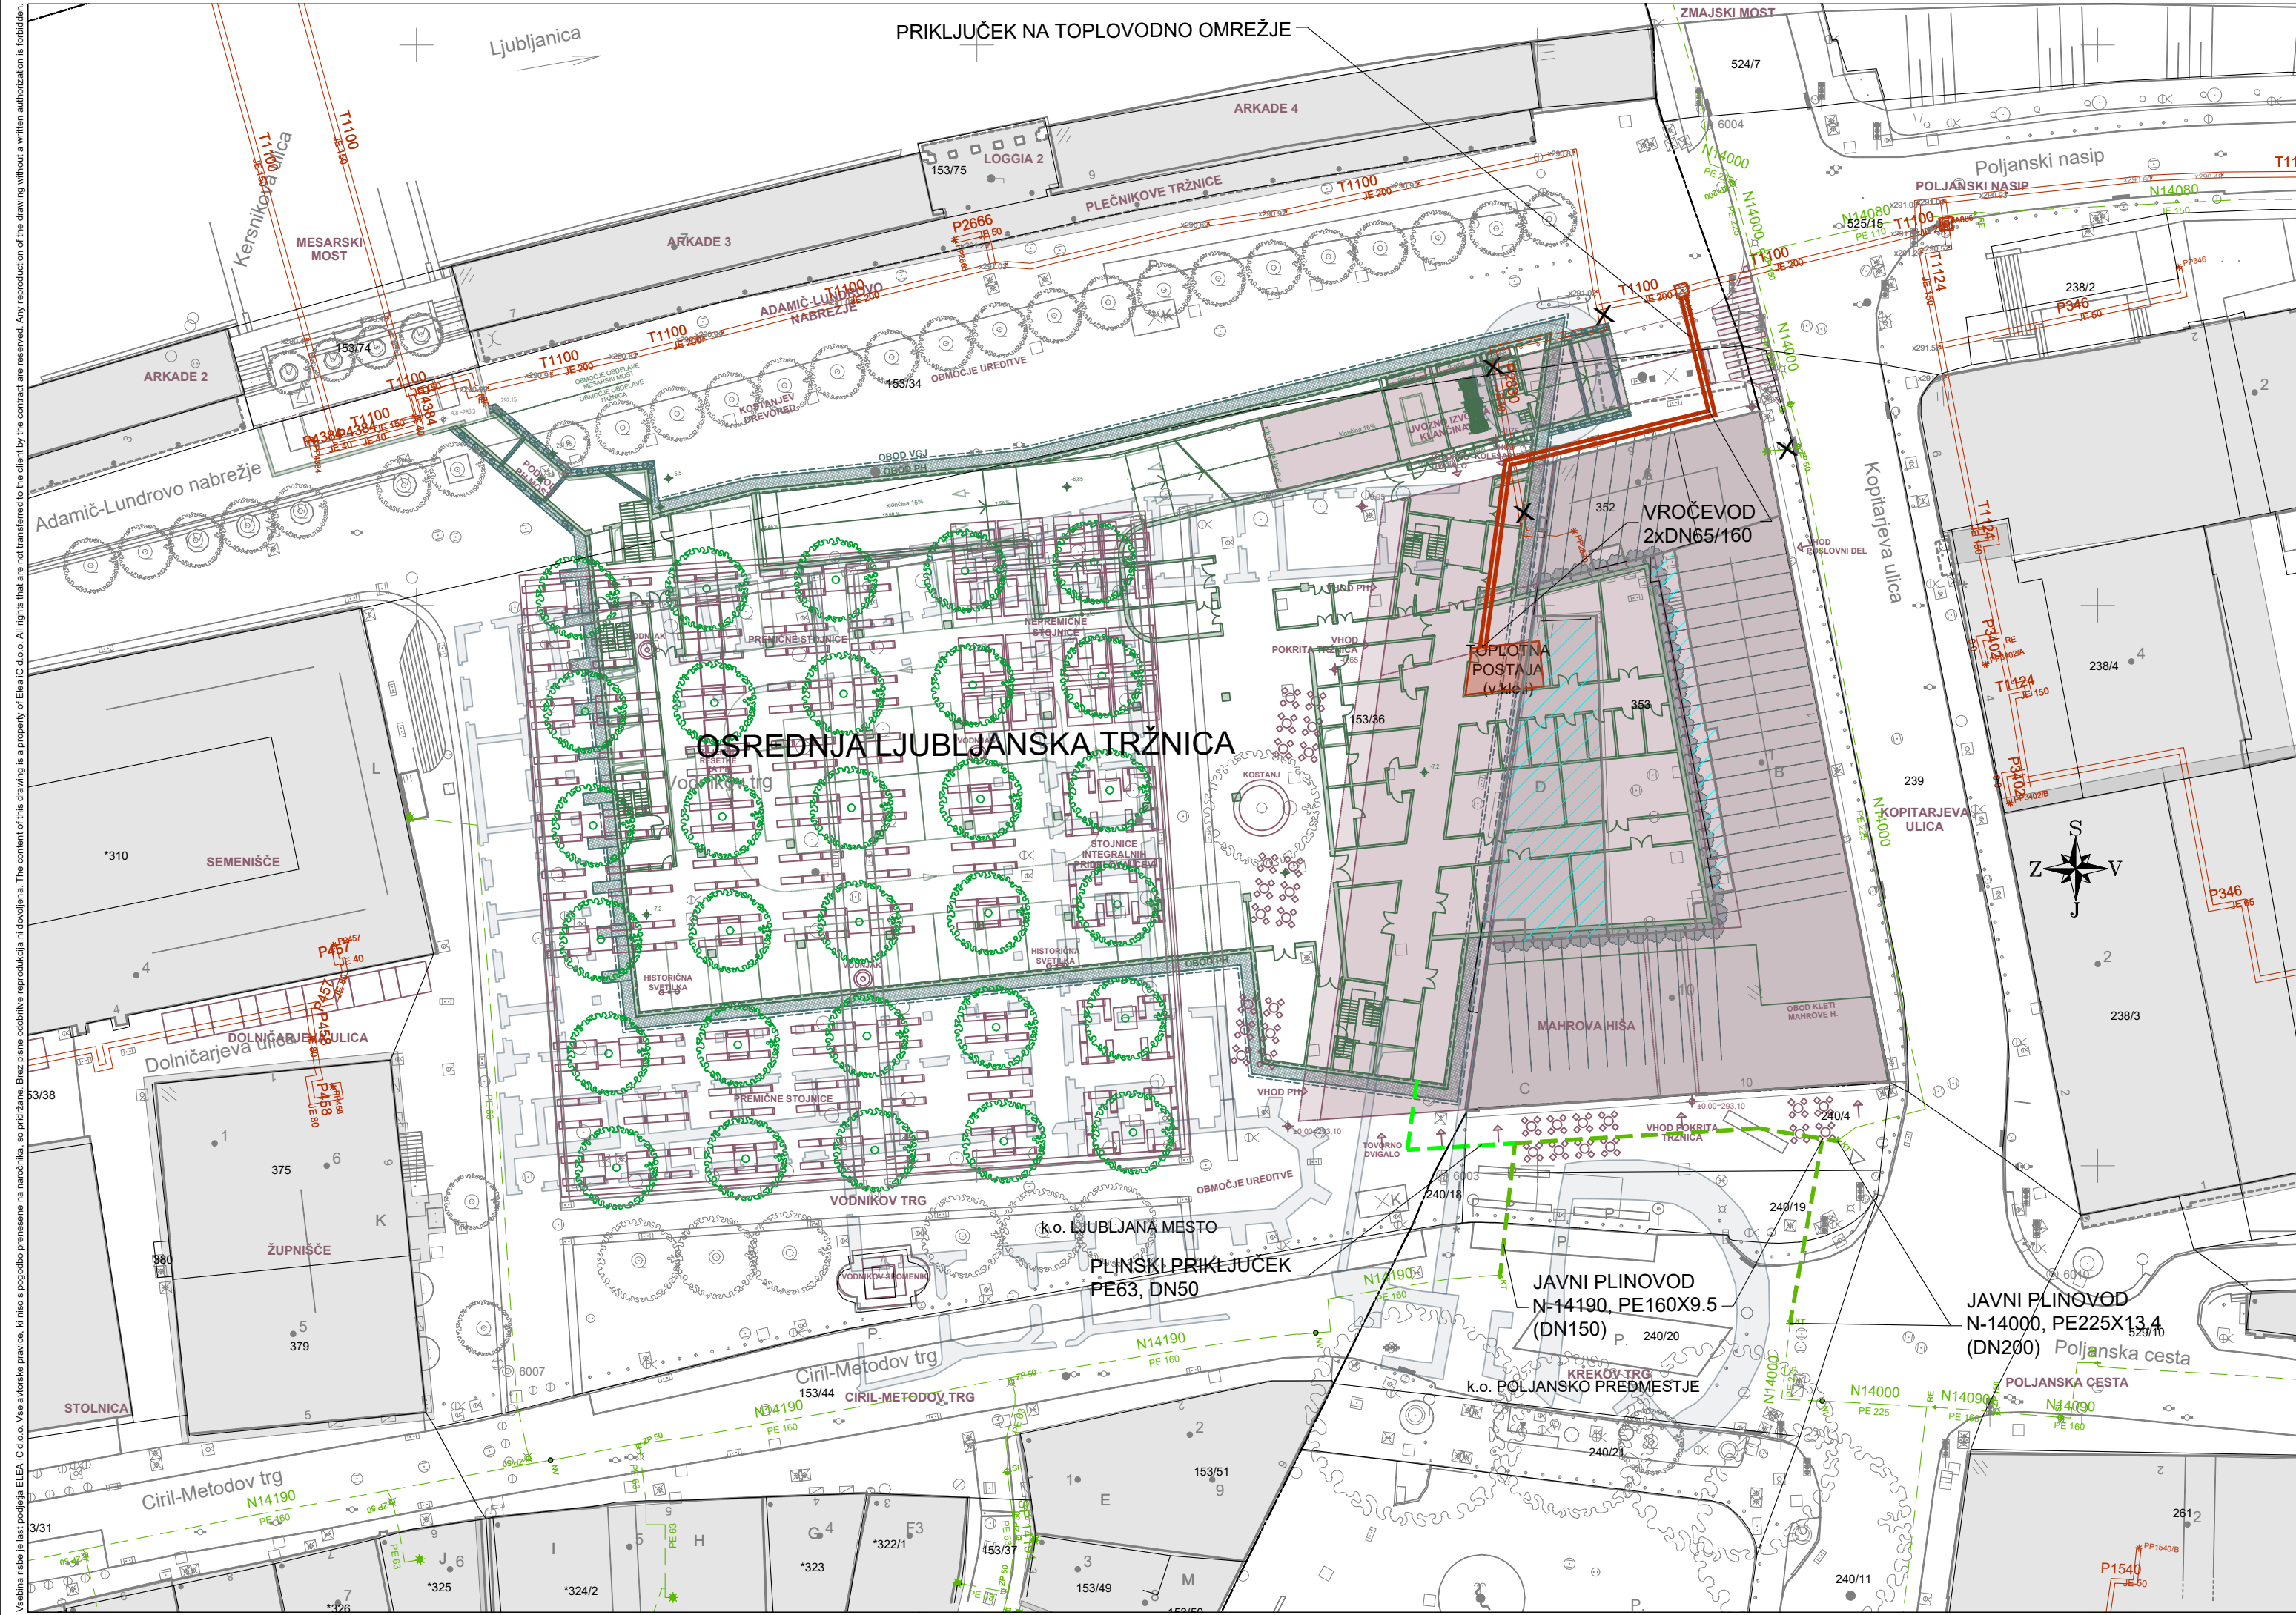

KOMUNALNI VODI		
	OBSTOJEČI	PREDVIDENI - PREDMET TEGA PROJEKTA
PLINOVOD	javno omrežje	—
	hišni priključek	—
TOPLOVOD	—	—
UKINITEV KOMUNALNIH VODOV	—	—

ZEMLJIŠKI KATASTER	
MEJA KATASTRSKE OBČINE	
NOVI OBJEKT - PRITLIČJE	
NOVI OBJEKT - KLETI PARKIRNE HIŠE	
OBSTOJEČI OBJEKTI	
RUŠITEV OBJEKTOV	
ARHEOLOŠKE OSTALINE	

Projekt / Project

Prenova osrednje ljubljanske tržnice

Lokacija / Location Ljubljana		
Investitor / Investor Mestna občina Ljubljana Mestni trg 1, 1000 Ljubljana, Slovenija		
Vodilni projektant / Project Leader Elea iC d.o.o. Dunajska cesta 21, 1000 Ljubljana, Slovenija		
Vodja projekta / Project Manager Angelo Žigon, univ. dipl. inž. grad.	Id. št. / ID No. IZS G-0680	Vrsta projekta / Stage DGD
Vrsta risbe / Drawing Type TEHNIČNI PRIKAZ		Št. projekta / Project No. 210446
Izdovalec / Designer Darja Sever, grad.teh.		Datum / Date Maj 2022, ČISTOPIS maj 2024
Ime risbe / Drawing Title Situacija toplovodnega in plinovodnega omrežja		Stanje risbe / Drawing Status Različica / Revision 00
Merilo / Scale 1:500		Št. risbe / Drawing No. 4.7.07