


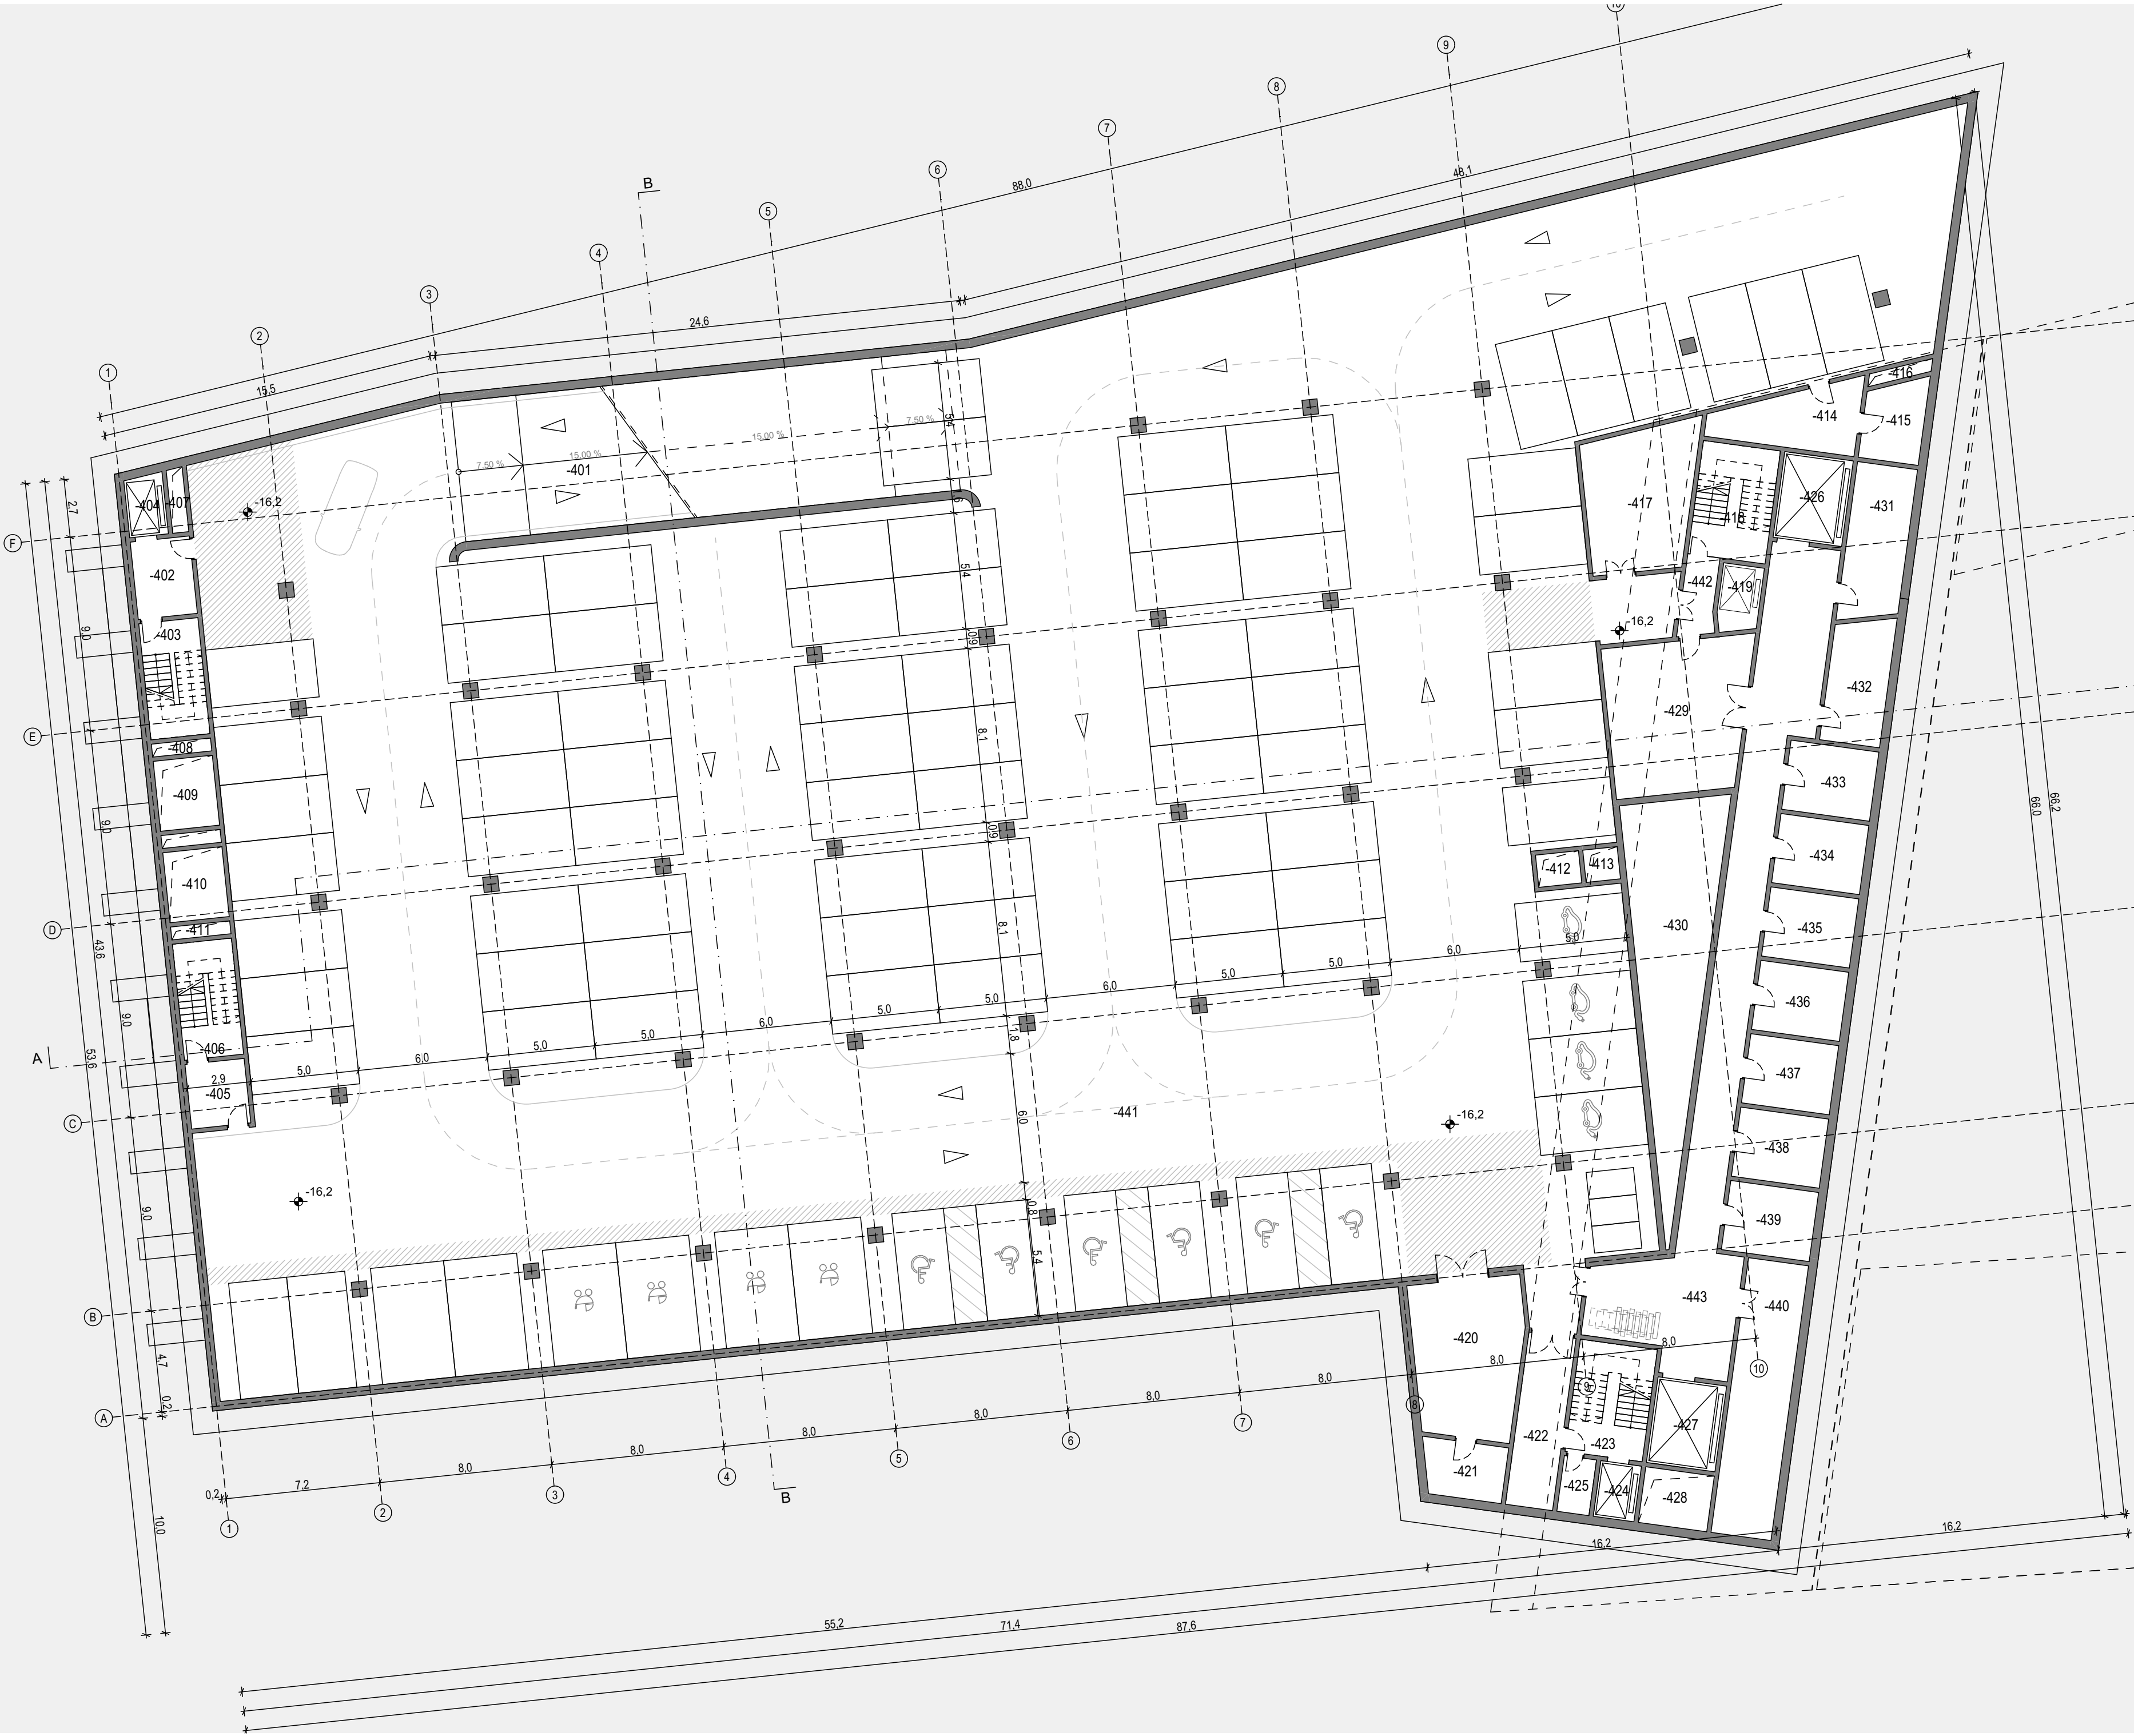

Št.	Ime	Površina
-401	KLANČINA	149,5
-402	PREDPROSTOR	9,9
-403	STOPNIŠČE	14,8
-404	DVIGALO	5,0
-405	PREDPROSTOR	8,2
-406	STOPNIŠČE	14,8
-407	TEHNIČNI JAŠEK	2,2
-408	TEHNIČNI JAŠEK	1,6
-409	TEHNIČNI JAŠEK - ODT	8,9
-410	TEHNIČNI JAŠEK - ODT	8,9
-411	TEHNIČNI JAŠEK	1,6
-412	TEHNIČNI JAŠEK - ODT	3,0
-413	TEHNIČNI JAŠEK	2,4
-414	TEHNIČNI PROSTOR	17,0
-415	TEHNIČNI PROSTOR	10,2
-416	TEHNIČNI JAŠEK	1,7
-417	SKLADIŠČE OPREME	31,9
-418	STOPNIŠČE	19,0
-419	DVIGALO	5,7
-420	VZDRŽEVALNA VOZILA PH	35,4
-421	SKLADIŠČE GORIVA	9,6
-422	PREDPROSTOR	17,7
-423	STOPNIŠČE	18,9

Št.	Ime	Površina
-424	DVIGALO	4,9
-425	TEHNIČNI PROSTOR	3,9
-426	TOVORNO DVIGALO	12,8
-427	TOVORNO DVIGALO	12,8
-428	TEHNIČNI JAŠEK	8,3
-429	ŠPRINKLER STROJNICA	44,4
-430	ŠPRINKLER REZERVOAR	55,3
-431	SKLADIŠČE	19,8
-432	SKLADIŠČE	16,0
-433	SKLADIŠČE	13,2
-434	SKLADIŠČE	13,2
-435	SKLADIŠČE	13,2
-436	SKLADIŠČE	13,2
-437	SKLADIŠČE	13,2
-438	SKLADIŠČE	13,2
-439	SKLADIŠČE	13,2
-440	SKLADIŠČE	35,9
-441	PARKIRIŠČE	3.029,9
-442	PREDPROSTOR	5,7
-443	HODNIK	106,6
		3.846,6 m²

Projekt / Project

Prenova osrednje ljubljanske tržnice

Lokacija / Location Ljubljana		
Investitor / Investor Mestna občina Ljubljana Mestni trg 1, 1000 Ljubljana, Slovenija		
Vodilni projektant / Project Leader Elea iC d.o.o. Dunajska cesta 21, 1000 Ljubljana, Slovenija		
Projektant načrta arhitekture / Designer Elea iC d.o.o. Dunajska cesta 21, 1000 Ljubljana, Slovenija		Elea iC
Projektant načrta arhitekture / Designer Scapelab IN d.o.o. Barjanska cesta 58, 1000 Ljubljana, Slovenija		scapelab
Vodja projekta / Project Manager Angelo Žigon, univ. dipl. inž. grad.	Id. št. / ID No. IZS G-0680	Vrsta projekta / Stage DGD
Vrsta risbe / Drawing Type TEHNIČNI PRIKAZI ARHITEKTURE		Št. projekta / Project No. 210446
Sklop / Subset A3 PRIKAZ NOVEGA STANJA		Datum / Date Maj 2022, ČISTOPIS maj 2024
Ime risbe / Drawing Title TLORIS KLETI -4		Stanje risbe / Drawing Status KONČNO
		Različica / Revision 00
		Merilo / Scale 1:200
		Št. risbe / Drawing No. A3.2.01