


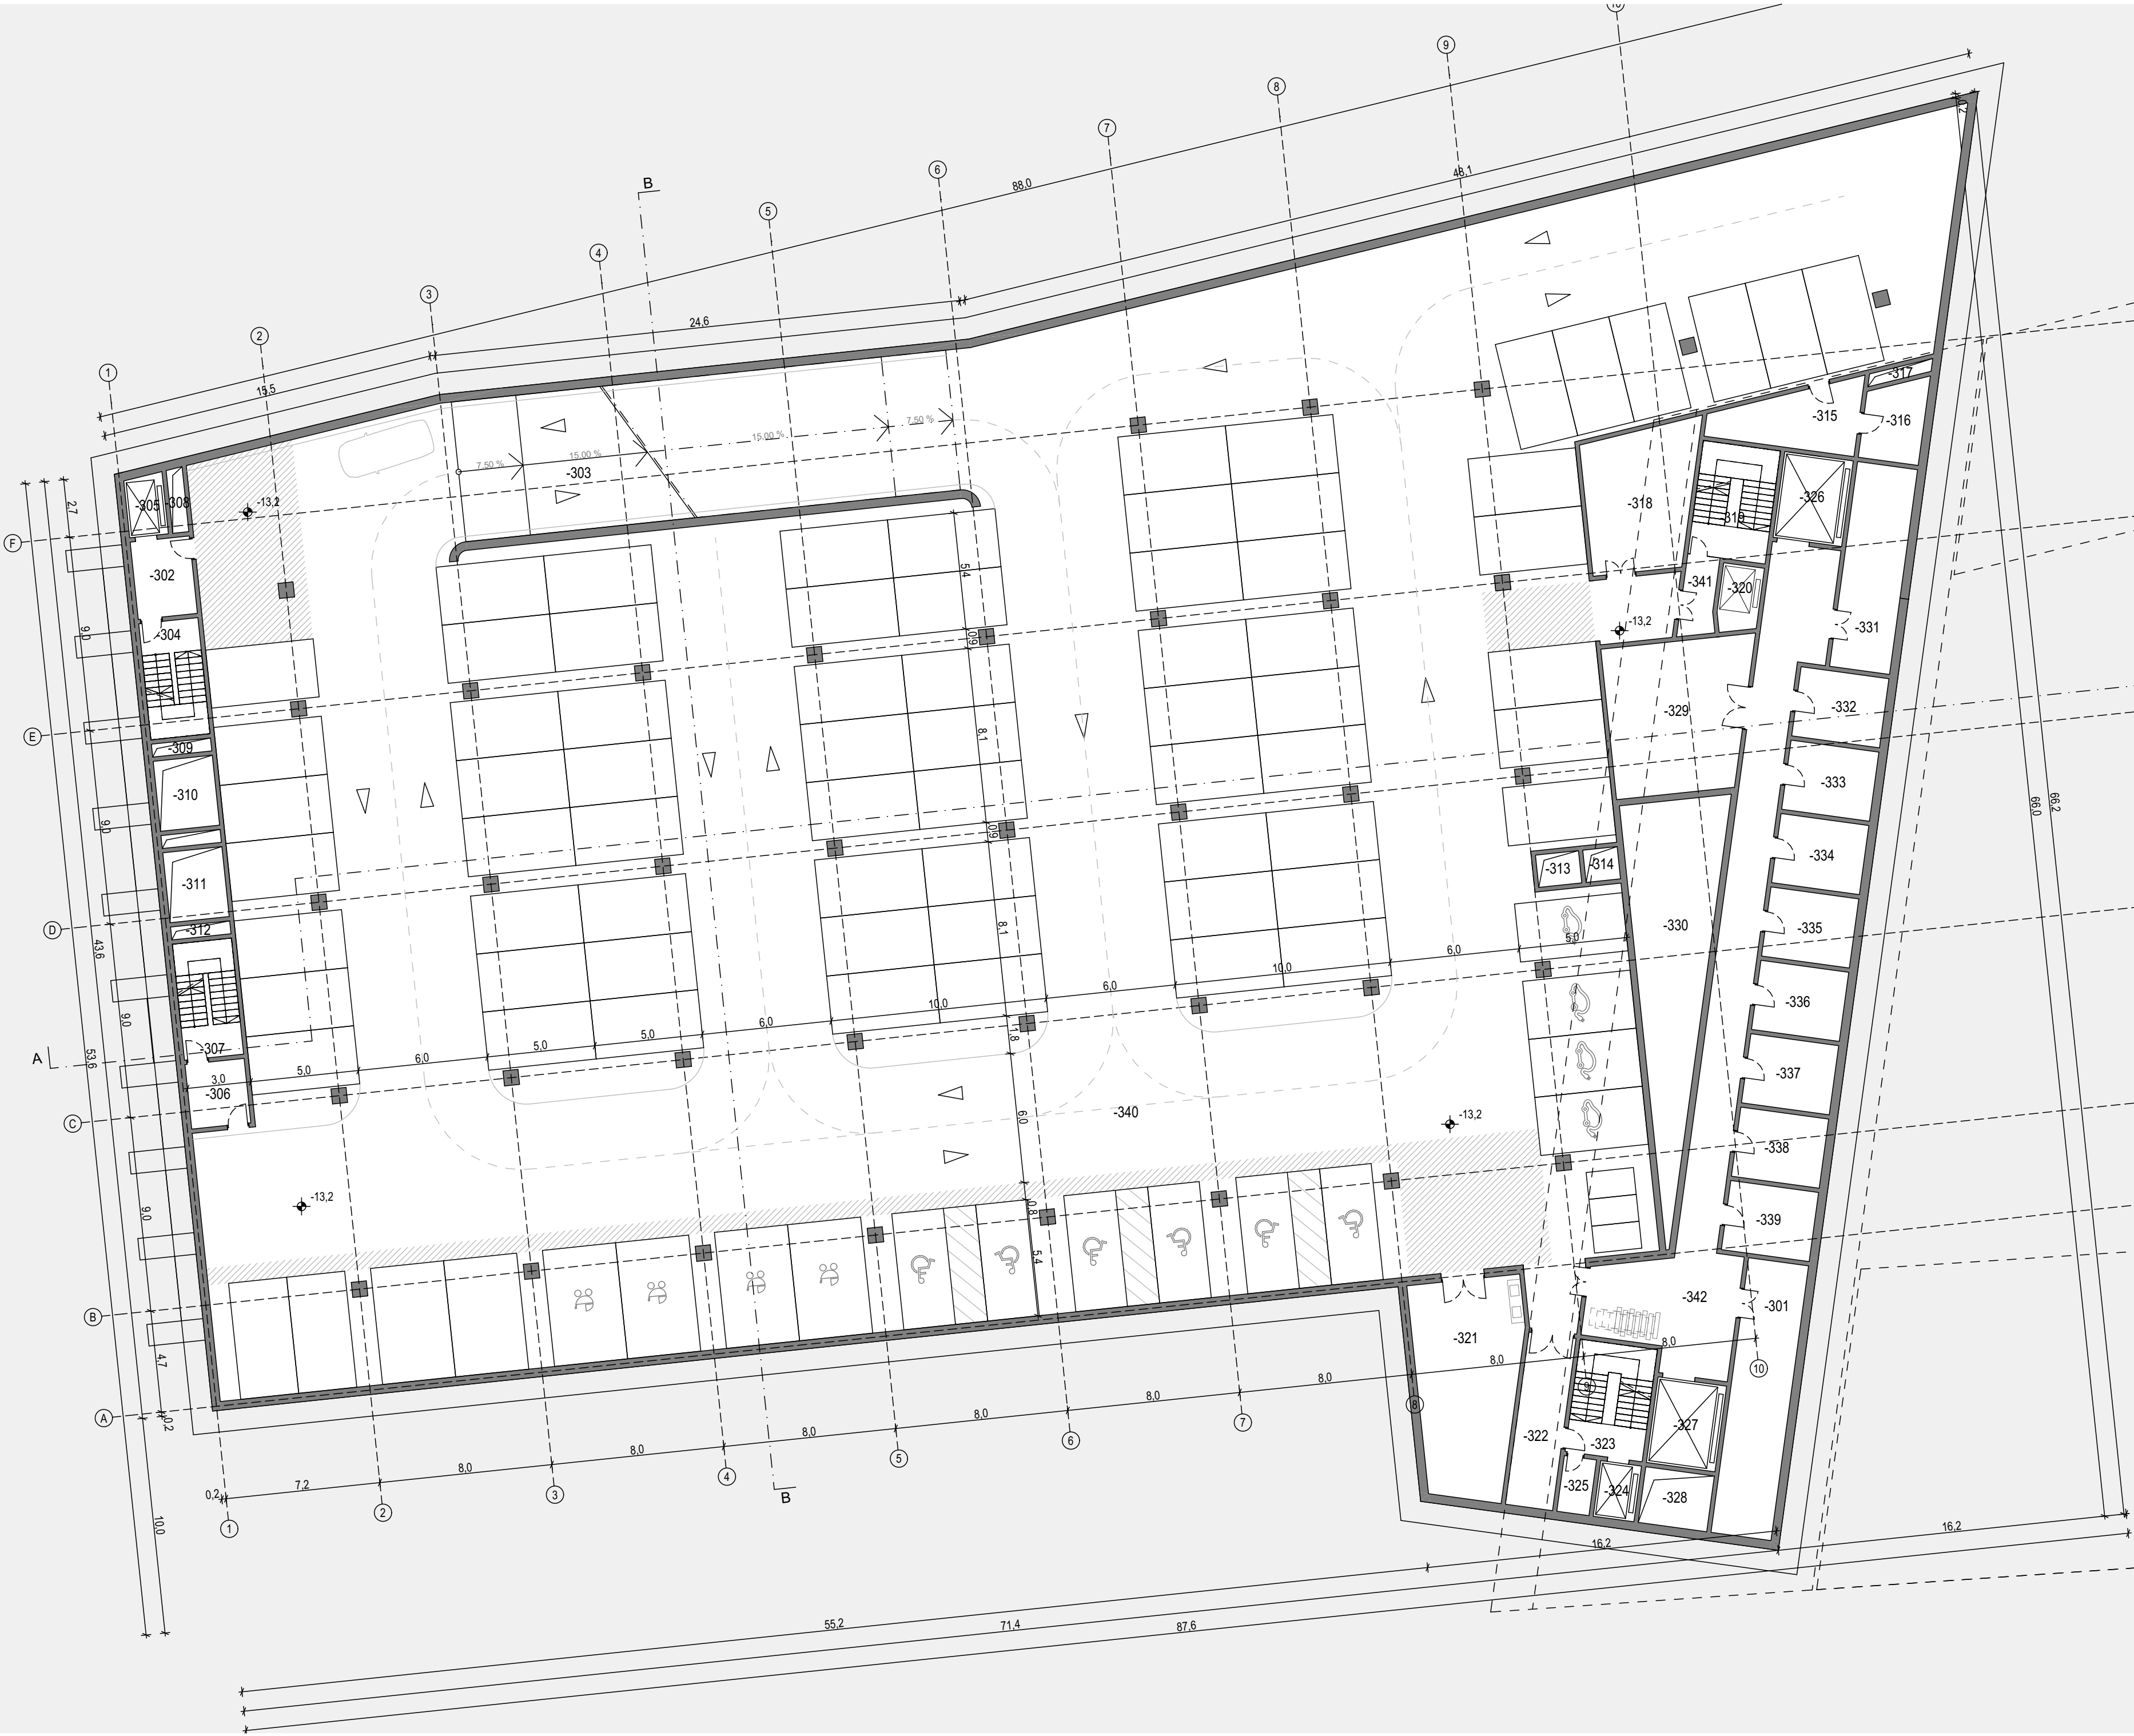

Št.	Ime	Površina
-301	SKLADIŠČE	35,9
-302	PREDPROSTOR	9,9
-303	KLANČINA	149,5
-304	STOPNIŠČE	14,8
-305	DVIGALO	5,0
-306	PREDPROSTOR	8,2
-307	STOPNIŠČE	14,8
-308	TEHNIČNI JAŠEK	2,2
-309	TEHNIČNI JAŠEK	1,6
-310	TEHNIČNI JAŠEK - ODT	8,9
-311	TEHNIČNI JAŠEK - ODT	8,9
-312	TEHNIČNI JAŠEK	1,6
-313	TEHNIČNI JAŠEK - ODT	3,0
-314	TEHNIČNI JAŠEK	2,4
-315	ELEKTRO PROSTOR	17,0
-316	TEHNIČNI PROSTOR	10,2
-317	TEHNIČNI JAŠEK	1,7
-318	SKLADIŠČE OPREME	31,9
-319	STOPNIŠČE	19,0
-320	DVIGALO	5,7
-321	PROSTOR ZA VZDRŽEVANJE PH	45,9
-322	PREDPROSTOR	17,7
-323	STOPNIŠČE	18,9

Št.	Ime	Površina
-324	DVIGALO	4,9
-325	TEHNIČNI PROSTOR	3,9
-326	TOVORNO DVIGALO	12,8
-327	TOVORNO DVIGALO	12,8
-328	TEHNIČNI JAŠEK	8,3
-329	SKLADIŠČE	44,4
-330	SPRINKLER REZERVOAR	55,3
-331	SKLADIŠČE	26,8
-332	SKLADIŠČE	13,2
-333	SKLADIŠČE	13,2
-334	SKLADIŠČE	13,2
-335	SKLADIŠČE	13,2
-336	SKLADIŠČE	13,2
-337	SKLADIŠČE	13,2
-338	SKLADIŠČE	13,2
-339	SKLADIŠČE	13,2
-340	PARKIRIŠČE	3.005,7
-341	PREDPROSTOR	5,7
-342	HODNIK	102,2

3.823,1 m²

Projekt / Project

Prenova osrednje ljubljanske tržnice

Lokacija / Location

Ljubljana

Investitor / Investor

Mestna občina Ljubljana | Mestni trg 1, 1000 Ljubljana, Slovenija

Vodilni projektant / Project Leader

Elea iC d.o.o. | Dunajska cesta 21, 1000 Ljubljana, Slovenija

Projektant načrta arhitekture / Designer

Elea iC d.o.o. | Dunajska cesta 21, 1000 Ljubljana, Slovenija

Projektant načrta arhitekture / Designer

Scapelab IN d.o.o. | Barjanska cesta 58, 1000 Ljubljana, Slovenija

Vodja projekta / Project Manager

Angelo Žigon, univ. dipl. inž. grad.

Id. št. / ID No.

IZS G-0680

Vrsta risbe / Drawing Type

TEHNIČNI PRIKAZI ARHITEKTURE

Sklop / Subset

A3 PRIKAZ NOVEGA STANJA

Ime risbe / Drawing Title

TLORIS KLETI -3



scapelab

Vrsta projekta / Stage

DGD

Št. projekta / Project No.

210446

Datum / Date

Maj 2022, ČISTOPIS maj 2024

Stanje risbe / Drawing Status

KONČNO

Merilo / Scale

1:200

Različica / Revision

00

Št. risbe / Drawing No.

A3.2.02