


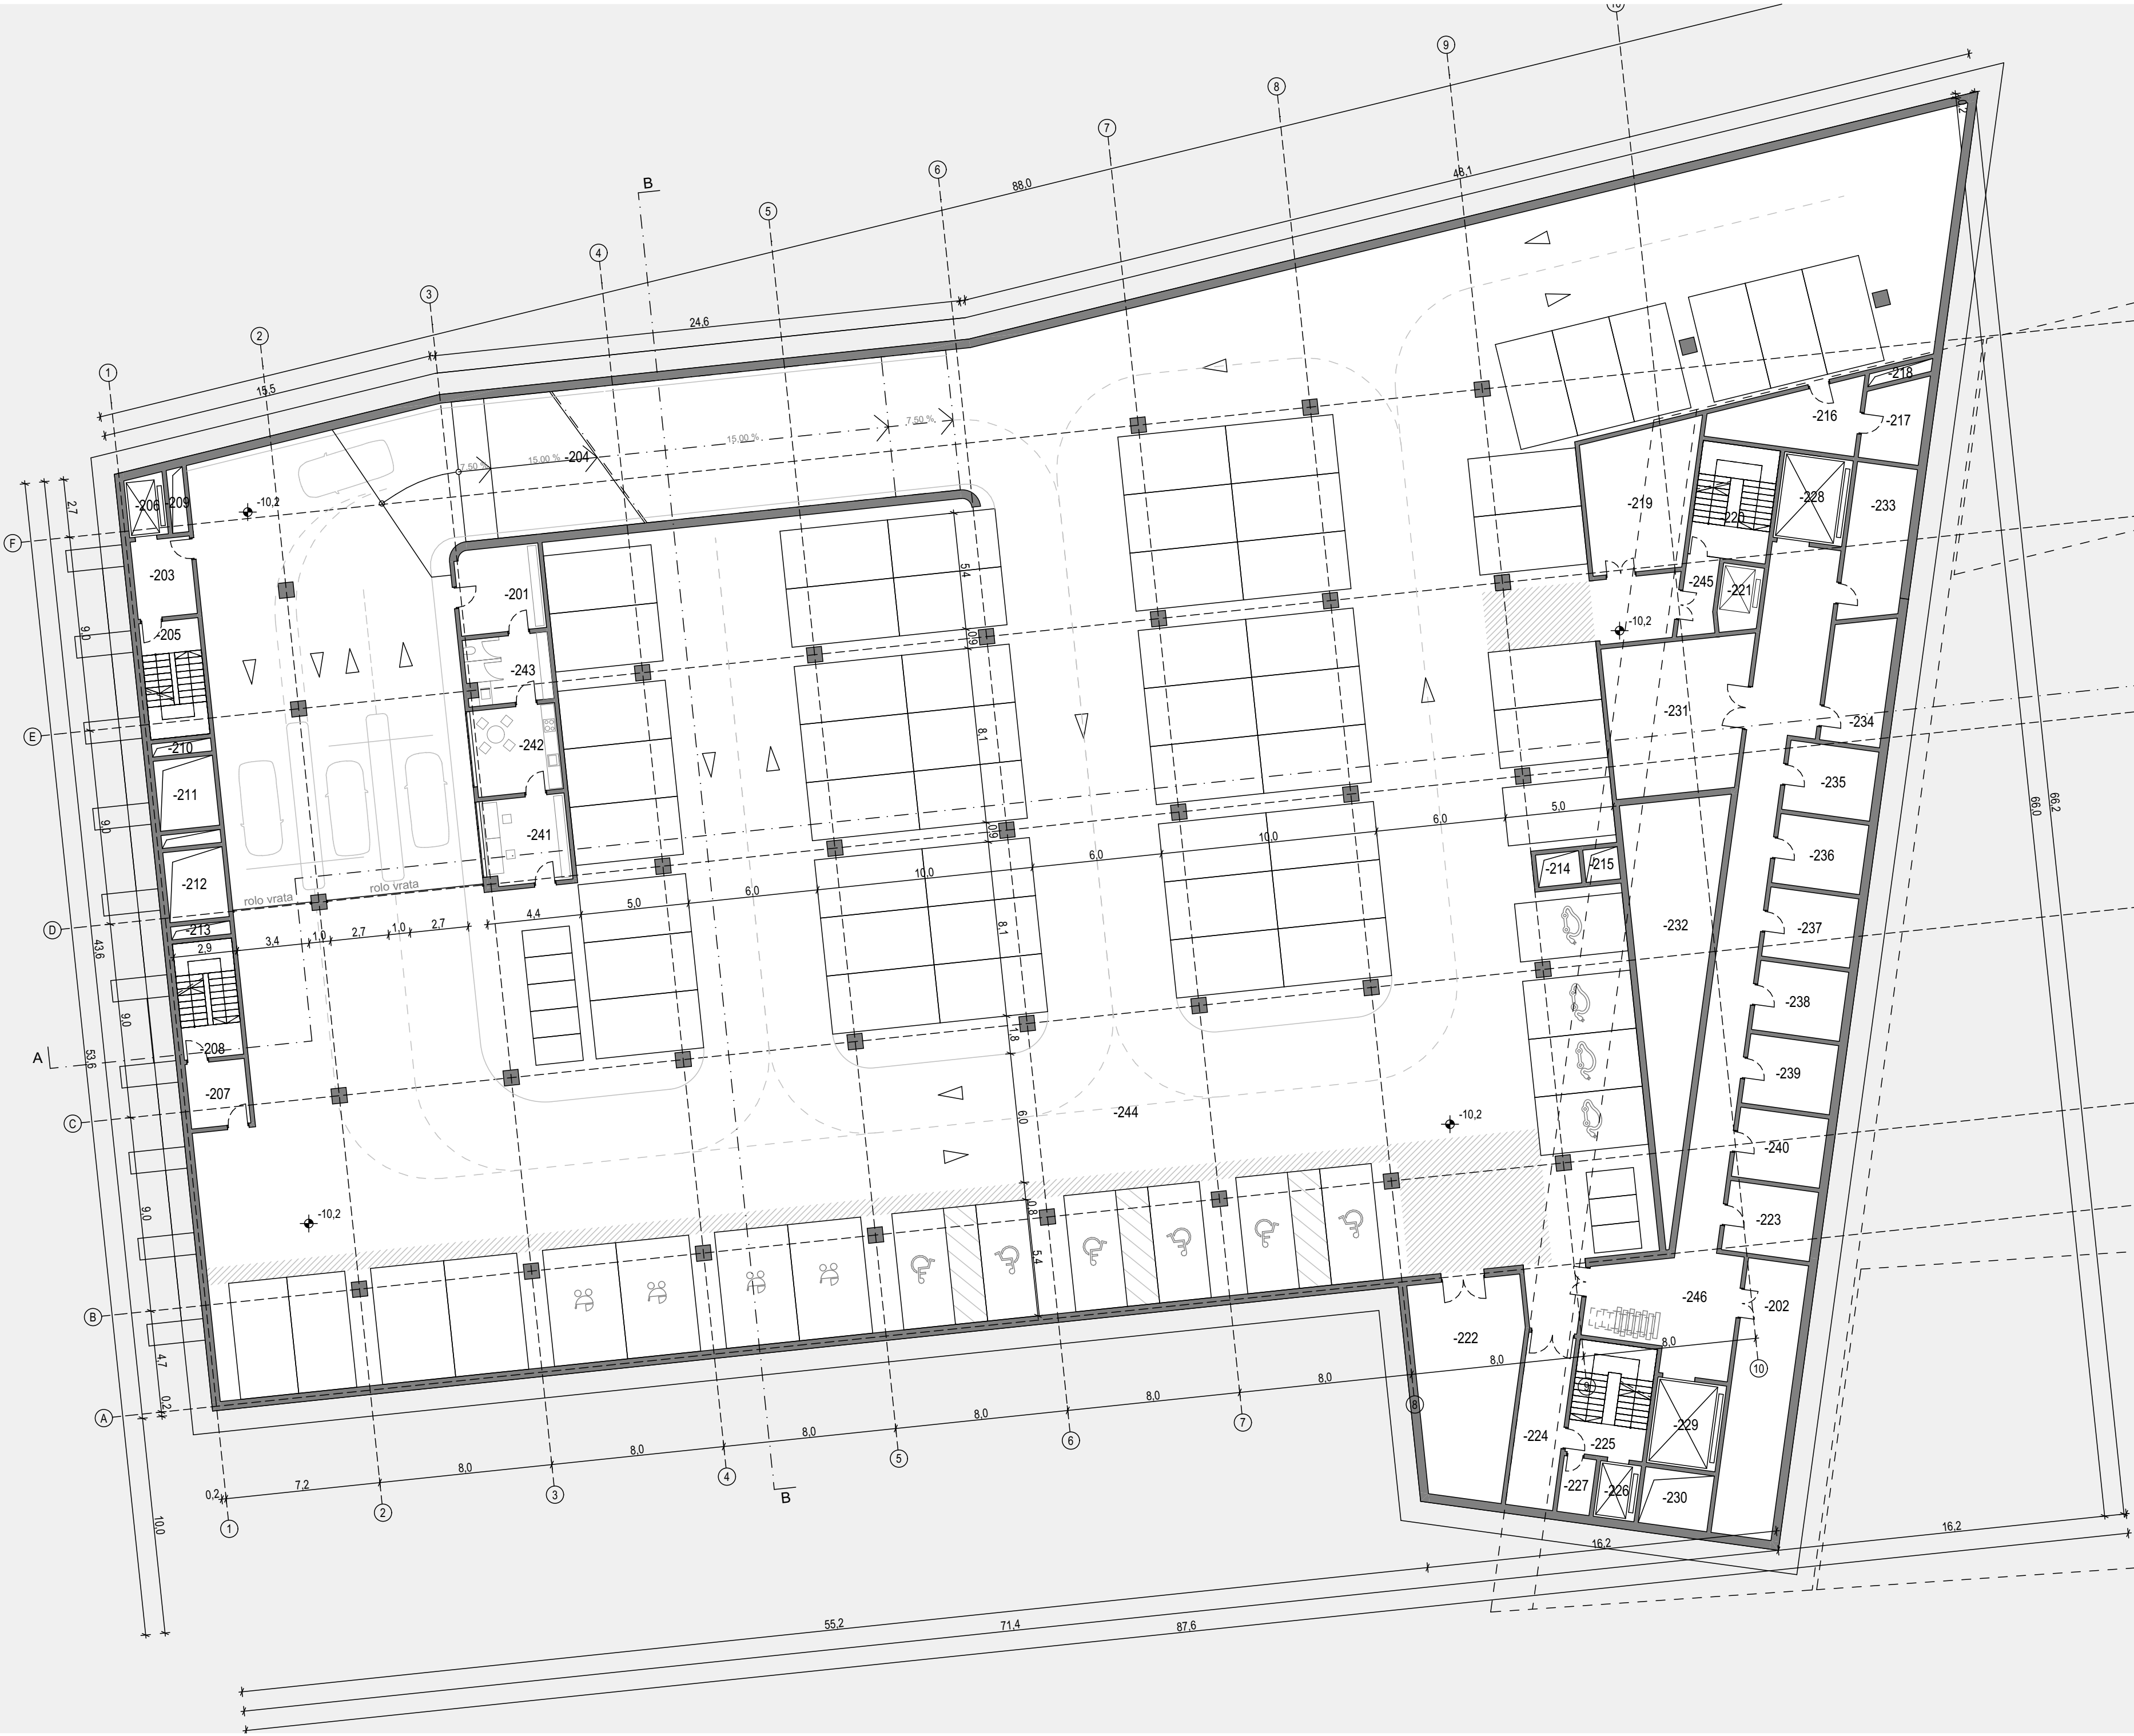

Št.	Ime	Površina
-201	KOMUNIKACIJSKI PROSTOR	15,4
-202	SKLADIŠČE	35,9
-203	PREDPROSTOR	9,9
-204	KLANČINA	177,3
-205	STOPNIŠČE	14,8
-206	DVIGALO	5,0
-207	PREDPROSTOR	8,2
-208	STOPNIŠČE	14,8
-209	TEHNIČNI JAŠEK	2,2
-210	TEHNIČNI JAŠEK	1,6
-211	TEHNIČNI JAŠEK - ODT	8,9
-212	TEHNIČNI JAŠEK - ODT	8,9
-213	TEHNIČNI JAŠEK	1,6
-214	TEHNIČNI JAŠEK - ODT	3,0
-215	TEHNIČNI JAŠEK	2,4
-216	TEHNIČNI PROSTOR	17,0
-217	TEHNIČNI PROSTOR	10,2
-218	TEHNIČNI JAŠEK	1,7
-219	SKLADIŠČE OPREME	31,9
-220	STOPNIŠČE	19,0
-221	DVIGALO	5,7
-222	PROSTOR ZA VZDRŽEVANJE PH	45,9
-223	SKLADIŠČE	13,2
-224	PREDPROSTOR	17,7

Št.	Ime	Površina
-225	STOPNIŠČE	18,9
-226	DVIGALO	4,9
-227	TEHNIČNI PROSTOR	3,9
-228	TOVORNO DVIGALO	12,8
-229	TOVORNO DVIGALO	12,8
-230	TEHNIČNI JAŠEK	8,3
-231	NAMAKANJE STROJNICA	44,4
-232	NAMAKANJE REZERVOAR	55,3
-233	SKLADIŠČE	19,8
-234	SKLADIŠČE	16,0
-235	SKLADIŠČE	13,2
-236	SKLADIŠČE	13,2
-237	SKLADIŠČE	13,2
-238	SKLADIŠČE	13,2
-239	SKLADIŠČE	13,2
-240	SKLADIŠČE	13,2
-241	KONTROLNA SOBA	15,5
-242	ČAJNA KUHINJA	15,8
-243	GARDEROBA	12,2
-244	PARKIRIŠČE	2.908,9
-245	PREDPROSTOR	5,7
-246	HODNIK	106,6
		3.813,2 m²

Projekt / Project

Prenova osrednje ljubljanske tržnice

Lokacija / Location Ljubljana		
Investitor / Investor Mestna občina Ljubljana Mestni trg 1, 1000 Ljubljana, Slovenija		
Vodilni projektant / Project Leader Elea iC d.o.o. Dunajska cesta 21, 1000 Ljubljana, Slovenija		
Projektant načrta arhitekture / Designer Elea iC d.o.o. Dunajska cesta 21, 1000 Ljubljana, Slovenija		Elea iC
Projektant načrta arhitekture / Designer Scapelab IN d.o.o. Barjanska cesta 58, 1000 Ljubljana, Slovenija		scapelab
Vodja projekta / Project Manager Angelo Žigon, univ. dipl. inž. grad.	Id. št. / ID No. IZS G-0680	Vrsta projekta / Stage DGD
Vrsta risbe / Drawing Type TEHNIČNI PRIKAZI ARHITEKTURE		Št. projekta / Project No. 210446
Sklop / Subset A3 PRIKAZ NOVEGA STANJA		Datum / Date Maj 2022, ČISTOPIS maj 2024
Ime risbe / Drawing Title TLORIS KLETI -2		Stanje risbe / Drawing Status KONČNO
		Različica / Revision 00
		Merilo / Scale 1:200
		Št. risbe / Drawing No. A3.2.03