


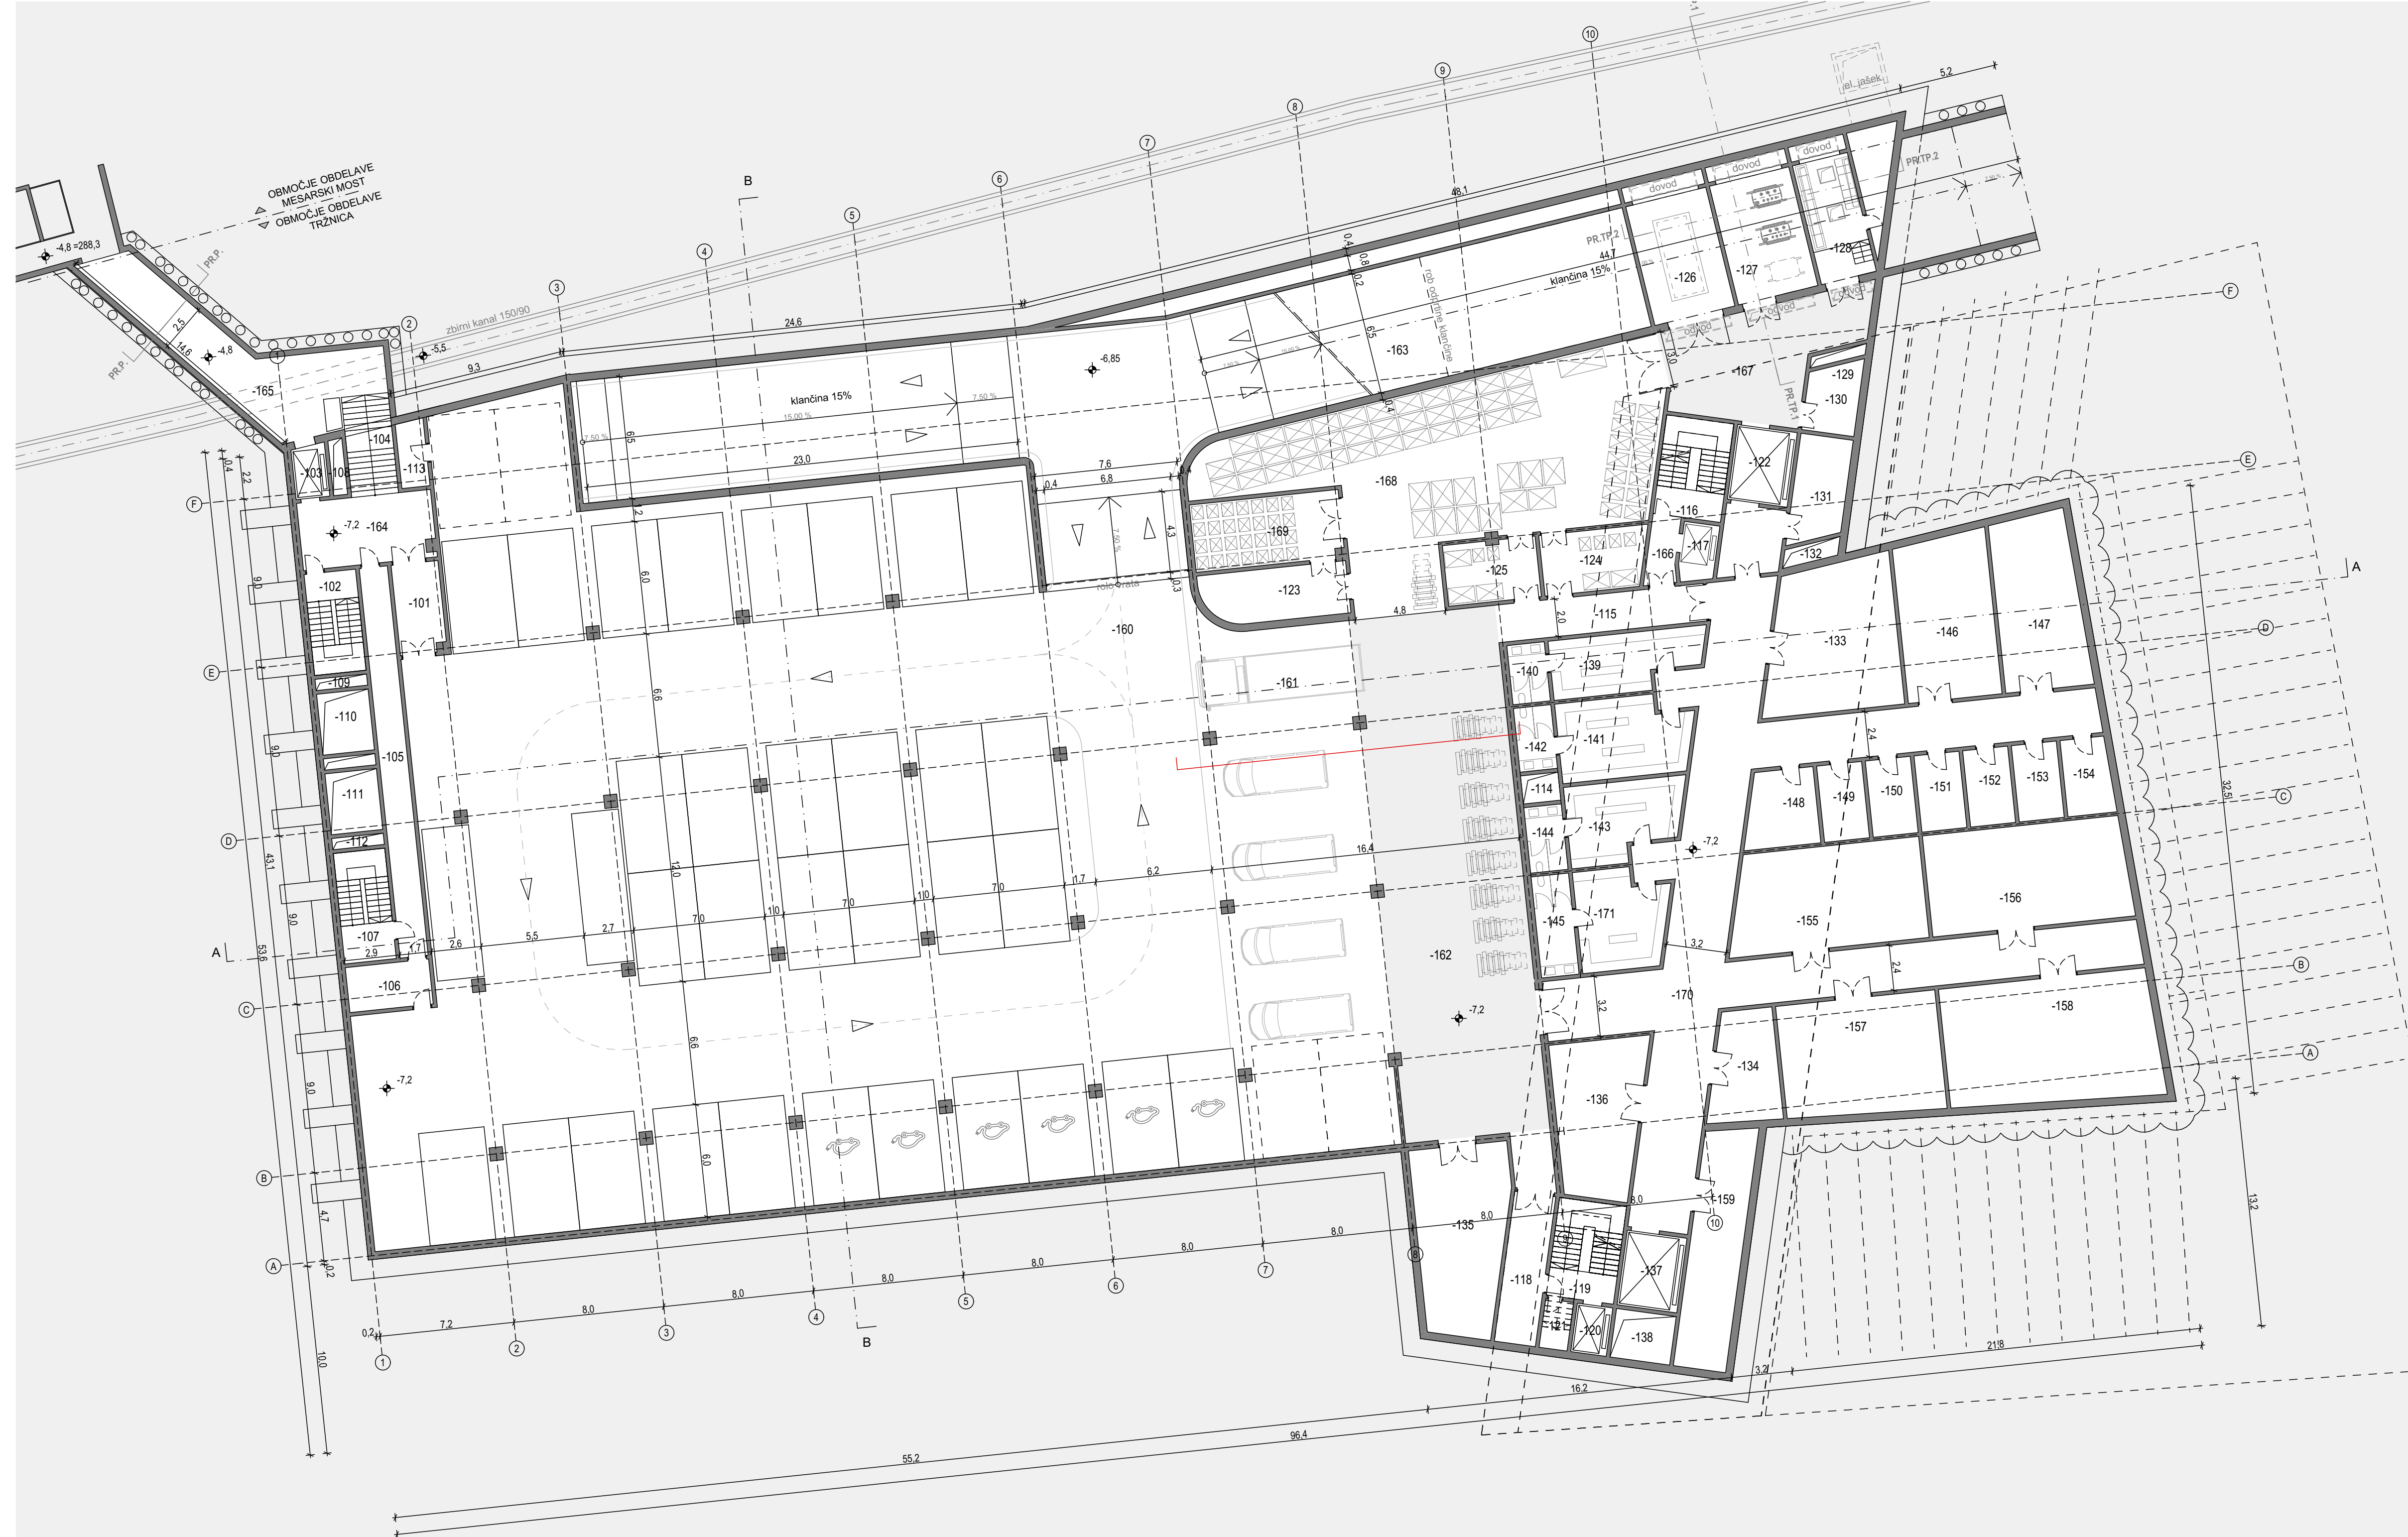

| Št.  | Ime                  | Površina |
|------|----------------------|----------|
| -101 | PREDPROSTOR          | 12,1     |
| -102 | STOPNIŠČE            | 14,8     |
| -103 | DVIGALO              | 5,0      |
| -104 | STOPNIŠČE            | 13,4     |
| -105 | POVEZOVALNI HODNIK   | 31,2     |
| -106 | PREDPROSTOR          | 10,7     |
| -107 | STOPNIŠČE            | 16,2     |
| -108 | TEHNIČNI JASEK       | 2,2      |
| -109 | TEHNIČNI JASEK       | 1,6      |
| -110 | TEHNIČNI JASEK - ODT | 8,9      |
| -111 | TEHNIČNI JASEK - ODT | 8,9      |
| -112 | TEHNIČNI JASEK       | 1,6      |
| -113 | VODOMERNI PROSTOR    | 5,3      |
| -114 | TEHNIČNI JASEK - ODT | 3,0      |
| -115 | HODNIK               | 22,2     |
| -116 | STOPNIŠČE            | 19,0     |
| -117 | DVIGALO              | 5,7      |
| -118 | PREDPROSTOR          | 17,7     |
| -119 | STOPNIŠČE            | 18,9     |
| -120 | DVIGALO              | 4,9      |
| -121 | TEHNIČNI PROSTOR     | 3,9      |
| -122 | TOVORNO DVIGALO      | 12,8     |
| -123 | ODPADKI PRALNICA     | 21,0     |
| -124 | ODPADKI GOSTINSTVO   | 17,6     |
| -125 | ODPADKI PISARNE      | 16,0     |
| -126 | DEA PROSTOR          | 28,4     |
| -127 | TRAFO PROSTOR        | 28,2     |
| -128 | SN+NN PROSTOR        | 29,3     |
| -129 | TEHNIČNI JASEK       | 1,7      |
| -130 | ELEKTRO PROSTOR      | 10,2     |
| -131 | AKU PROSTOR          | 15,4     |
| -132 | TEHNIČNI JASEK       | 2,8      |
| -133 | TOPLOTNA POSTAJA     | 52,1     |
| -134 | HLADILNICE STROJNICA | 20,0     |
| -135 | SKLADIŠČE MIZE       | 45,8     |
| -136 | SKLADIŠČE MIZE       | 36,7     |
| -137 | TOVORNO DVIGALO      | 12,8     |

| Št.  | Ime                             | Površina          |
|------|---------------------------------|-------------------|
| -138 | TEHNIČNI JASEK                  | 8,3               |
| -139 | GARDEROBE                       | 22,7              |
| -140 | SANITARJE                       | 6,3               |
| -141 | GARDEROBE                       | 27,8              |
| -142 | SANITARJE                       | 6,8               |
| -143 | GARDEROBE                       | 23,3              |
| -144 | SANITARJE                       | 7,0               |
| -145 | SANITARJE                       | 10,8              |
| -146 | SKLADIŠČE                       | 42,9              |
| -147 | SKLADIŠČE                       | 40,6              |
| -148 | SKLADIŠČE                       | 14,7              |
| -149 | SKLADIŠČE                       | 9,8               |
| -150 | SKLADIŠČE                       | 9,8               |
| -151 | SKLADIŠČE                       | 9,8               |
| -152 | SKLADIŠČE                       | 9,8               |
| -153 | SKLADIŠČE                       | 9,8               |
| -154 | SKLADIŠČE                       | 10,1              |
| -155 | HLADILNICA                      | 54,1              |
| -156 | HLADILNICA                      | 57,4              |
| -157 | HLADILNICA                      | 52,4              |
| -158 | HLADILNICA                      | 74,0              |
| -159 | SKLADIŠČE                       | 36,0              |
| -160 | PARKIRIŠČE                      | 1.684,8           |
| -161 | MANIPULACIJA ODPADKI - PREVEZEM | 87,5              |
| -162 | MANIPULACIJA TRŽNICA - DOSTAVA  | 314,9             |
| -163 | KLANČINA                        | 413,2             |
| -164 | PREDPROSTOR                     | 25,7              |
| -165 | PODVOOD PH - MOST               | 52,7              |
| -166 | PREDPROSTOR                     | 6,7               |
| -167 | PREDPROSTOR                     | 52,6              |
| -168 | ODPADKI                         | 191,2             |
| -169 | ODPADKI - BIO                   | 28,6              |
| -170 | HODNIK                          | 251,8             |
| -171 | GARDEROBE                       | 23,3              |
|      |                                 | <b>4.254,0 m²</b> |

Projekt / Project  
**Prenova osrednje ljubljanske tržnice**

|   |                                |                                                |
|---|--------------------------------|------------------------------------------------|
| Lokacija / Location<br>Ljubljana                                                                               |                                |                                                |
| Investitor / Investor<br>Mestna občina Ljubljana   Mestni trg 1, 1000 Ljubljana, Slovenija                     |                                |                                                |
| Vodilni projektant / Project Leader<br>Elea IC d.o.o.   Dunajska cesta 21, 1000 Ljubljana, Slovenija           |                                |                                                |
| Projektant načrta arhitekture / Designer<br>Elea IC d.o.o.   Dunajska cesta 21, 1000 Ljubljana, Slovenija      |                                | Elea <b>ic</b>                                 |
| Projektant načrta arhitekture / Designer<br>Scapelab IN d.o.o.   Barjanska cesta 58, 1000 Ljubljana, Slovenija |                                | scapelab                                       |
| Vodja projekta / Project Manager<br>Angelo Žigon, univ. dipl. inž. grad.                                       | Id. št. / ID No.<br>IZS G-0680 | Vrsta projekta / Stage<br><b>DGD</b>           |
| Vrsta risbe / Drawing Type<br>TEHNIČNI PRIKAZI ARHITEKTURE                                                     |                                | Št. projekta / Project No.<br>210446           |
| Sklop / Subset<br>A3 PRIKAZ NOVEGA STANJA                                                                      |                                | Datum / Date<br>Maj 2022, ČISTOPIS maj 2024    |
| Ime risbe / Drawing Title<br>TLORIS KLETI -1                                                                   |                                | Stanje risbe / Drawing Status<br><b>KONČNO</b> |
|   |                                | Različica / Revision<br><b>00</b>              |
|   |                                | Merilo / Scale<br><b>1:200</b>                 |
|   |                                | Št. risbe / Drawing No.<br><b>A3.2.04</b>      |