


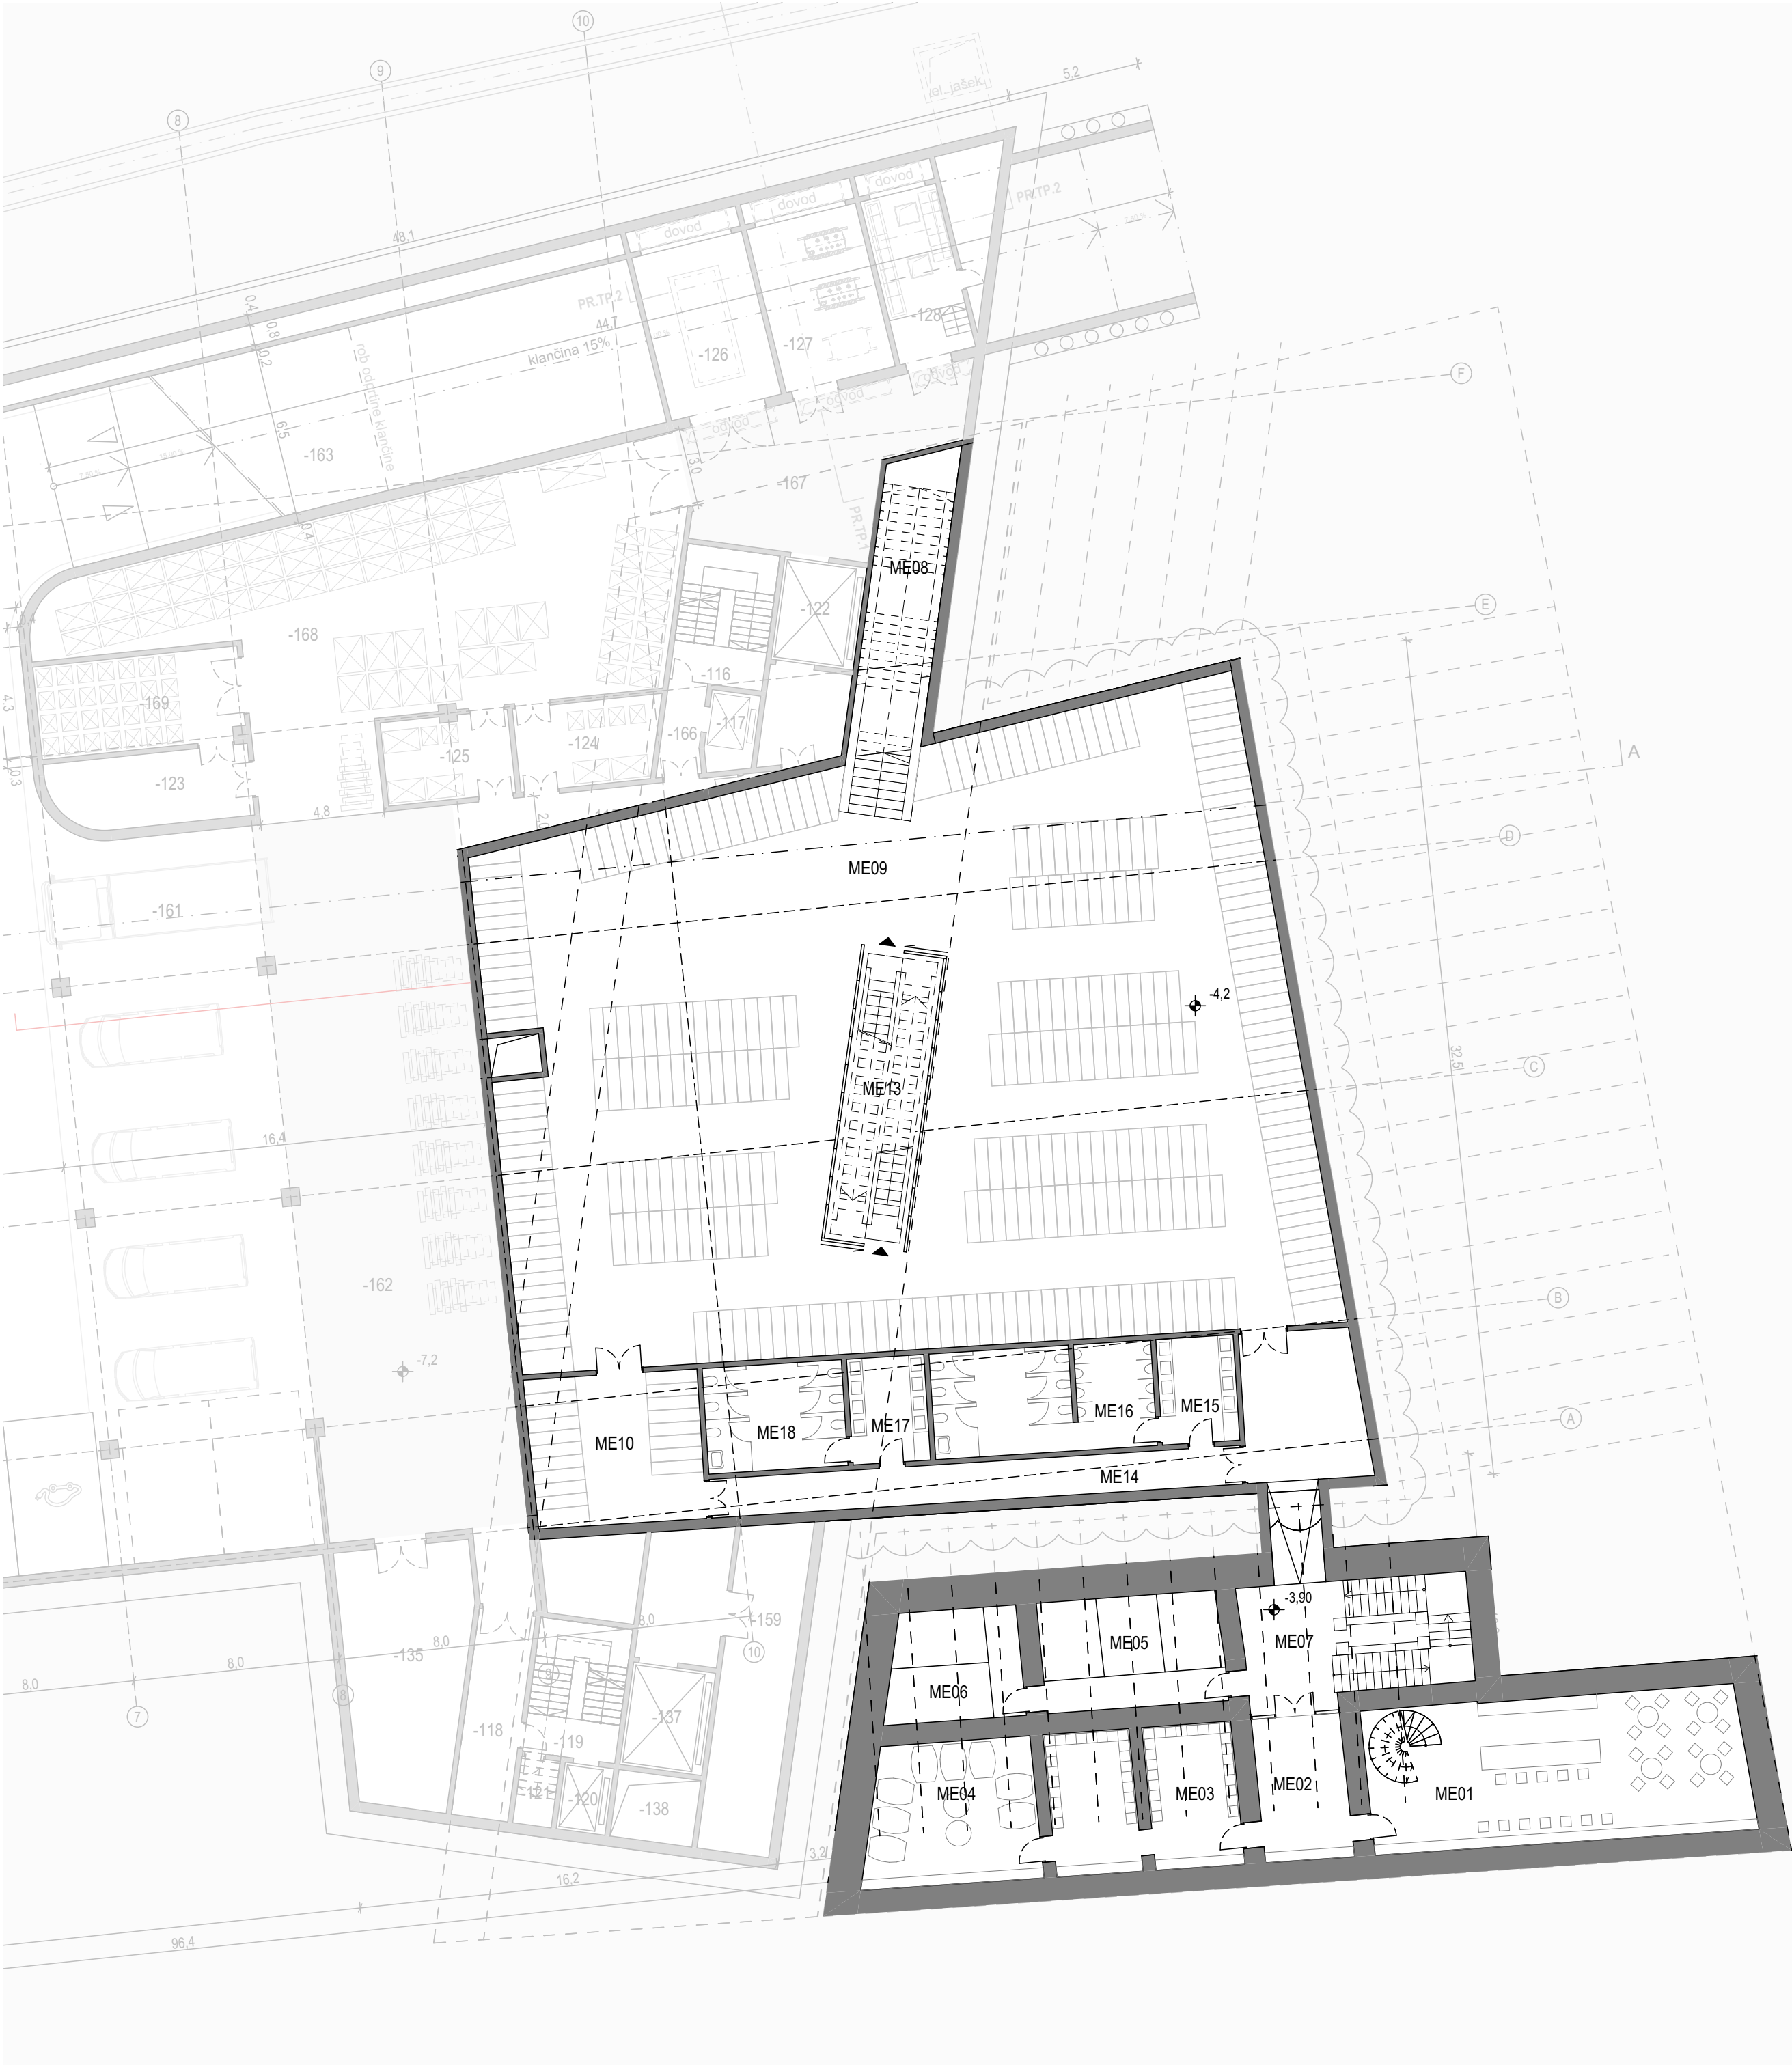

Št.	Ime	Površina
ME01	VINOTEKA	83,0
ME02	VEŽA	19,2
ME03	VINSKA KLET	38,2
ME04	VINSKA KLET	35,6
ME05	PREVIJALNICA	30,2
ME06	PROSTOR ZA ČISTILA	21,7
ME07	STOPNIŠČE, HODNIK	75,0
ME08	STOPNIŠČE	39,0
ME09	KOLESARNICA	662,2
ME10	KOLESARNICA TIC	38,5
ME11	STOPNIŠČE	19,4
ME12	STOPNIŠČE	18,9
ME13	STOPNIŠČE	38,4
ME14	HODNIK	30,9
ME15	SANITARIJ E M	12,3
ME16	SANITARIJ E M	34,7
ME17	SANITARIJ E Ž	12,3
ME18	SANITARIJ E Ž	22,1
		1.231,6 m²

KOLESARNICA obiskovalci, zaposleni310 PM

KOLESARNICA TIC, izposoja20 PM

Projekt / Project		
Prenova osrednje ljubljanske tržnice		
Lokacija / Location		
Ljubljana		
Investitor / Investor		
Mestna občina Ljubljana Mestni trg 1, 1000 Ljubljana, Slovenija		
Vodilni projektant / Project Leader		
Elea iC d.o.o. Dunajska cesta 21, 1000 Ljubljana, Slovenija		
Projektant načrta arhitekture / Designer		Elea iC
Projektant načrta arhitekture / Designer		scapelab
Vodja projekta / Project Manager		Vrsta projekta / Stage
Angelo Žigon, univ. dipl. inž. grad.	Id. št. / ID No.	DGD
	IZS G-0680	
Vrsta risbe / Drawing Type		Št. projekta / Project No.
TEHNIČNI PRIKAZI ARHITEKTURE		210446
Sklop / Subset		Datum / Date
A3 PRIKAZ NOVEGA STANJA		Maj 2022, ČISTOPIS maj 2024
Ime risbe / Drawing Title		Stanje risbe / Drawing Status
TLORIS KLETI -1 - MEDETAŽA		KONČNO
		Različica / Revision
		00
Merilo / Scale		Št. risbe / Drawing No.
1:200		A3.2.05