


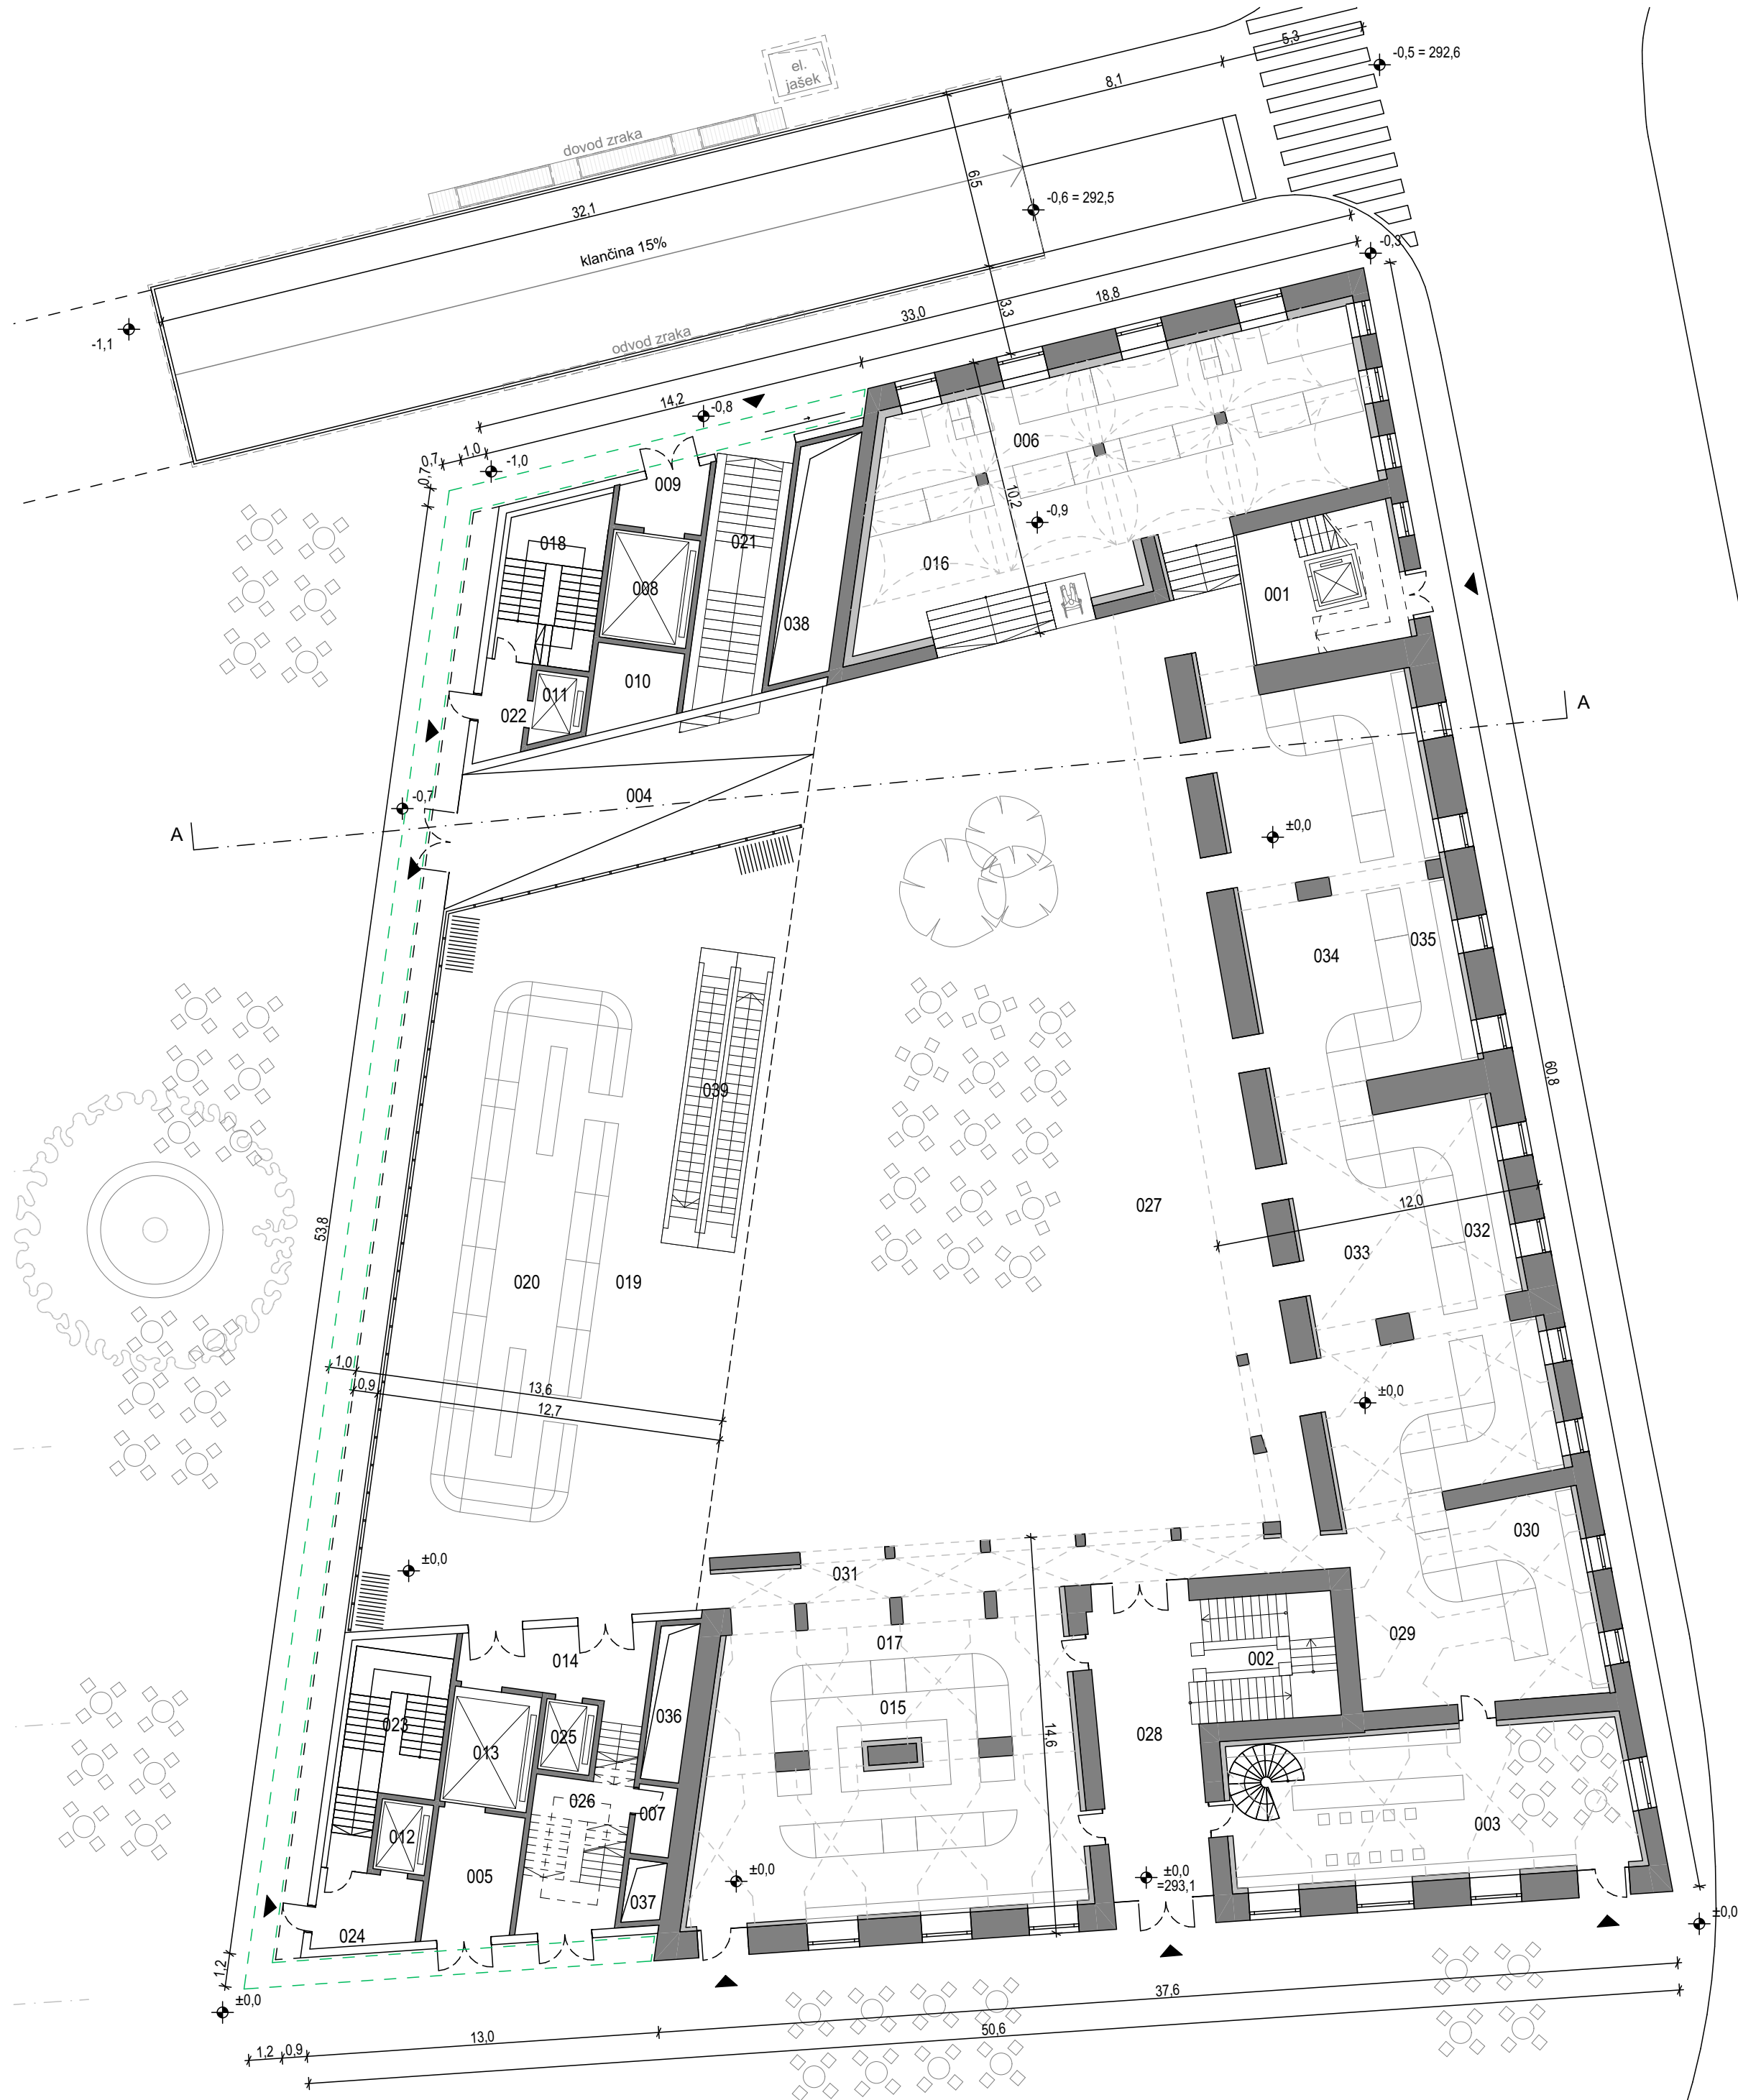

Elea

iC

A member of iC group

scapelab

Elea iC d.o.o., Dunajska cesta 21, SI-1000 Ljubljana
T +386 (1) 474 10 00, F +386 (1) 474 10 01, info@elea.si, www.elea.si, IZS št. 0521

S

±0.00

293,10 m n.v.

Št.	Ime	Površina
001	STOPNIŠČE	30,0
002	STOPNIŠČE	24,0
003	LOKAL	85,5
004	KLANČINA	63,5
005	TEHNIČNI JAŠEK	15,0
006	POKRITA TRŽNICA - PRODAJALNI DEL	81,0
007	TK PROSTOR	3,6
008	DVIGALO	12,8
009	PREDPROSTOR	6,6
010	NN PROSTOR	9,1
011	DVIGALO	4,6
012	DVIGALO	4,9
013	DVIGALO	13,7
014	PREDPROSTOR	18,4
015	POKRITA TRŽNICA - PRODAJALNI DEL	58,4
016	POKRITA TRŽNICA - NAKUPOVALNI DEL	52,7
017	POKRITA TRŽNICA - NAKUPOVALNI DEL	96,5
018	STOPNIŠČE	23,3
019	POKRITA TRŽNICA - NAKUPOVALNI DEL	227,9
020	POKRITA TRŽNICA - PRODAJALNI DEL	99,1
021	STOPNIŠČE	27,0
022	PREDPROSTOR	6,1

Št.	Ime	Površina
023	STOPNIŠČE	22,1
024	PREDPROSTOR	15,2
025	DVIGALO	4,9
026	STOPNIŠČE	23,6
027	VEČNAMENSKI ATRIJ	574,9
028	VHODNI DEL	40,5
029	POKRITA TRŽNICA - NAKUPOVALNI DEL	31,8
030	POKRITA TRŽNICA - PRODAJALNI DEL	35,7
031	HODNIK	40,6
032	POKRITA TRŽNICA - PRODAJALNI DEL	58,2
033	POKRITA TRŽNICA - NAKUPOVALNI DEL	59,4
034	POKRITA TRŽNICA - NAKUPOVALNI DEL	74,0
035	POKRITA TRŽNICA - PRODAJALNI DEL	54,6
036	TEHNIČNI JAŠEK	8,2
037	TEHNIČNI JAŠEK	3,1
038	TEHNIČNI JAŠEK	19,0
039	STOPNIŠČE	29,8
		2.059,3 m²

Projekt / Project

Prenova osrednje ljubljanske tržnice

Lokacija / Location
Ljubljana

Investitor / Investor
Mestna občina Ljubljana | Mestni trg 1, 1000 Ljubljana, Slovenija

Vodilni projektant / Project Leader
Elea iC d.o.o. | Dunajska cesta 21, 1000 Ljubljana, Slovenija

Projektant načrta arhitekture / Designer
Elea iC d.o.o. | Dunajska cesta 21, 1000 Ljubljana, Slovenija

Projektant načrta arhitekture / Designer
Scapelab IN d.o.o. | Barjanska cesta 58, 1000 Ljubljana, Slovenija

Vodja projekta / Project Manager
Angelo Žigon, univ. dipl. inž. grad.

Id. št. / ID No.
IZS G-0680

Vrsta risbe / Drawing Type
TEHNIČNI PRIKAZI ARHITEKTURE

Sklop / Subset
A3 PRIKAZ NOVEGA STANJA

Ime risbe / Drawing Title
TLORIS PRITLIČJA

Elea iC

scapelab

Vrsta projekta / Stage
DGD

Št. projekta / Project No.
210446

Datum / Date
Maj 2022, ČISTOPIS maj 2024

Stanje risbe / Drawing Status
KONČNO

Različica / Revision
00

Merilo / Scale
1:200

Št. risbe / Drawing No.
A3.2.06

Vsebinska načrta je last podjetja ELEA iC d.o.o. Vse avtorske pravice, ki niso s pogodbo prenesene na naročnika, so pridržane. Brez pisne odobritve reprodukcija ni dovoljena. The content of this drawing is a property of Elea iC d.o.o. All rights that are not transferred to the client by the contract are reserved. Any reproduction of the drawing without a written authorization is forbidden.