
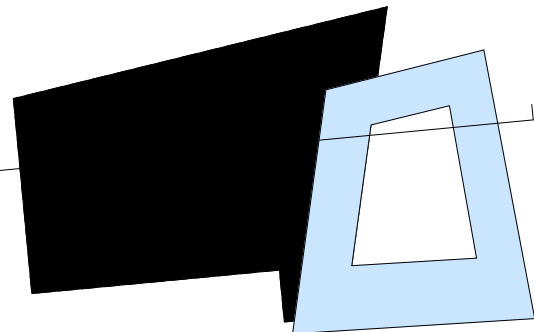


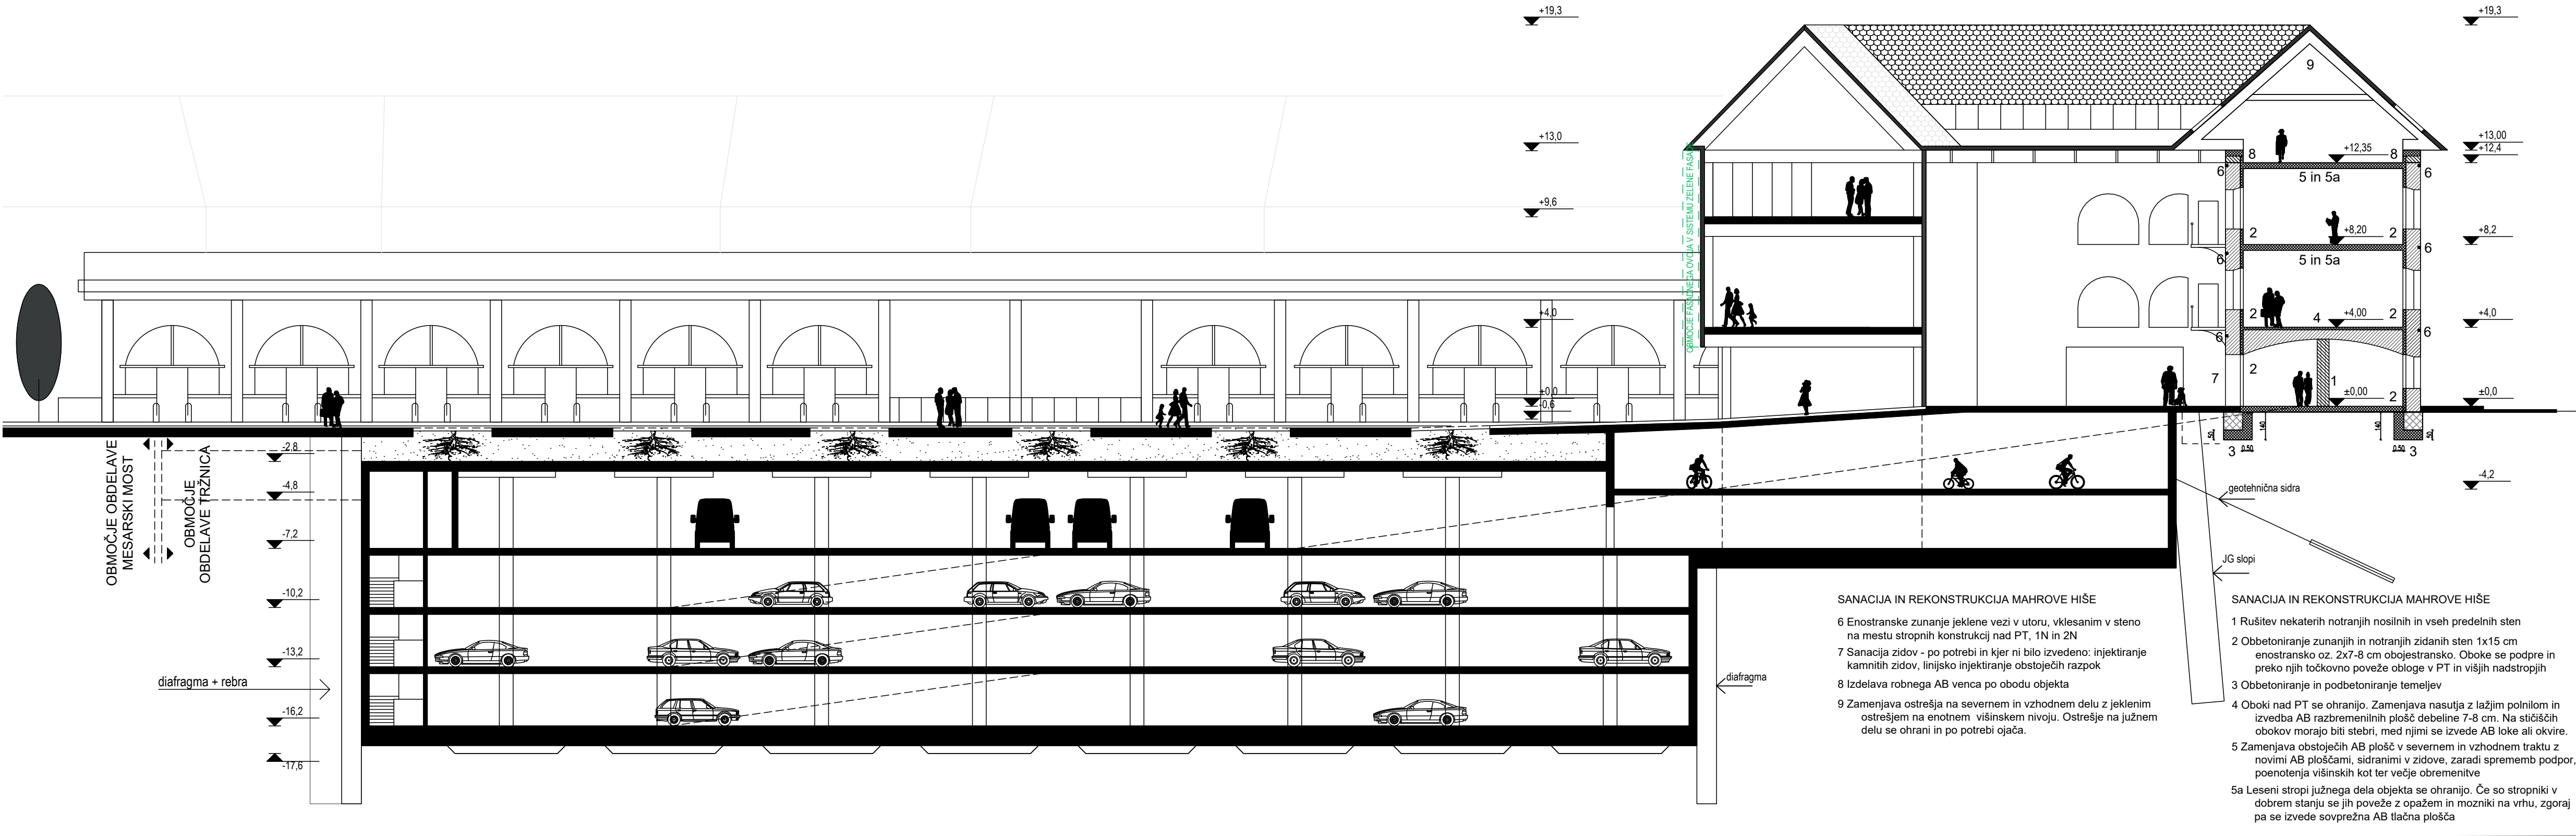

Prenova osrednje ljubljanske tržnice

Lokacija / Location Ljubljana			
Investitor / Investor Mestna občina Ljubljana Mestni trg 1, 1000 Ljubljana, Slovenija			
Vodilni projektant / Project Leader Elea iC d.o.o. Dunajska cesta 21, 1000 Ljubljana, Slovenija			
Vodja projekta / Project Manager Angelo Žigon, univ. dipl. inž. grad.	Id. št. / ID No. IZS G-0680	Vrsta projekta / Stage DGD	
Vrsta risbe / Drawing Type TEHNIČNI PRIKAZI		Št. projekta / Project No. 210446	
Izdelovalec / Designer dr. Jure Snoj, univ. dipl. inž. grad.		Datum / Date maj 2022, ČISTOPIS maj 2024	
Ime risbe / Drawing Title Zasnova konstrukcije		Stanje risbe / Drawing Status KONČNO	Različica / Revision 01
		Merilo / Scale 1:200	Št. risbe / Drawing No. GK.1