
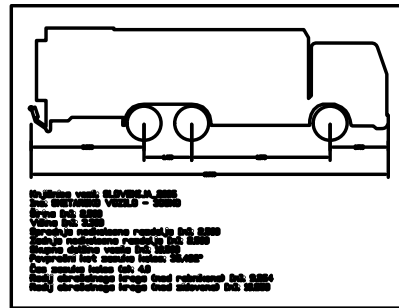


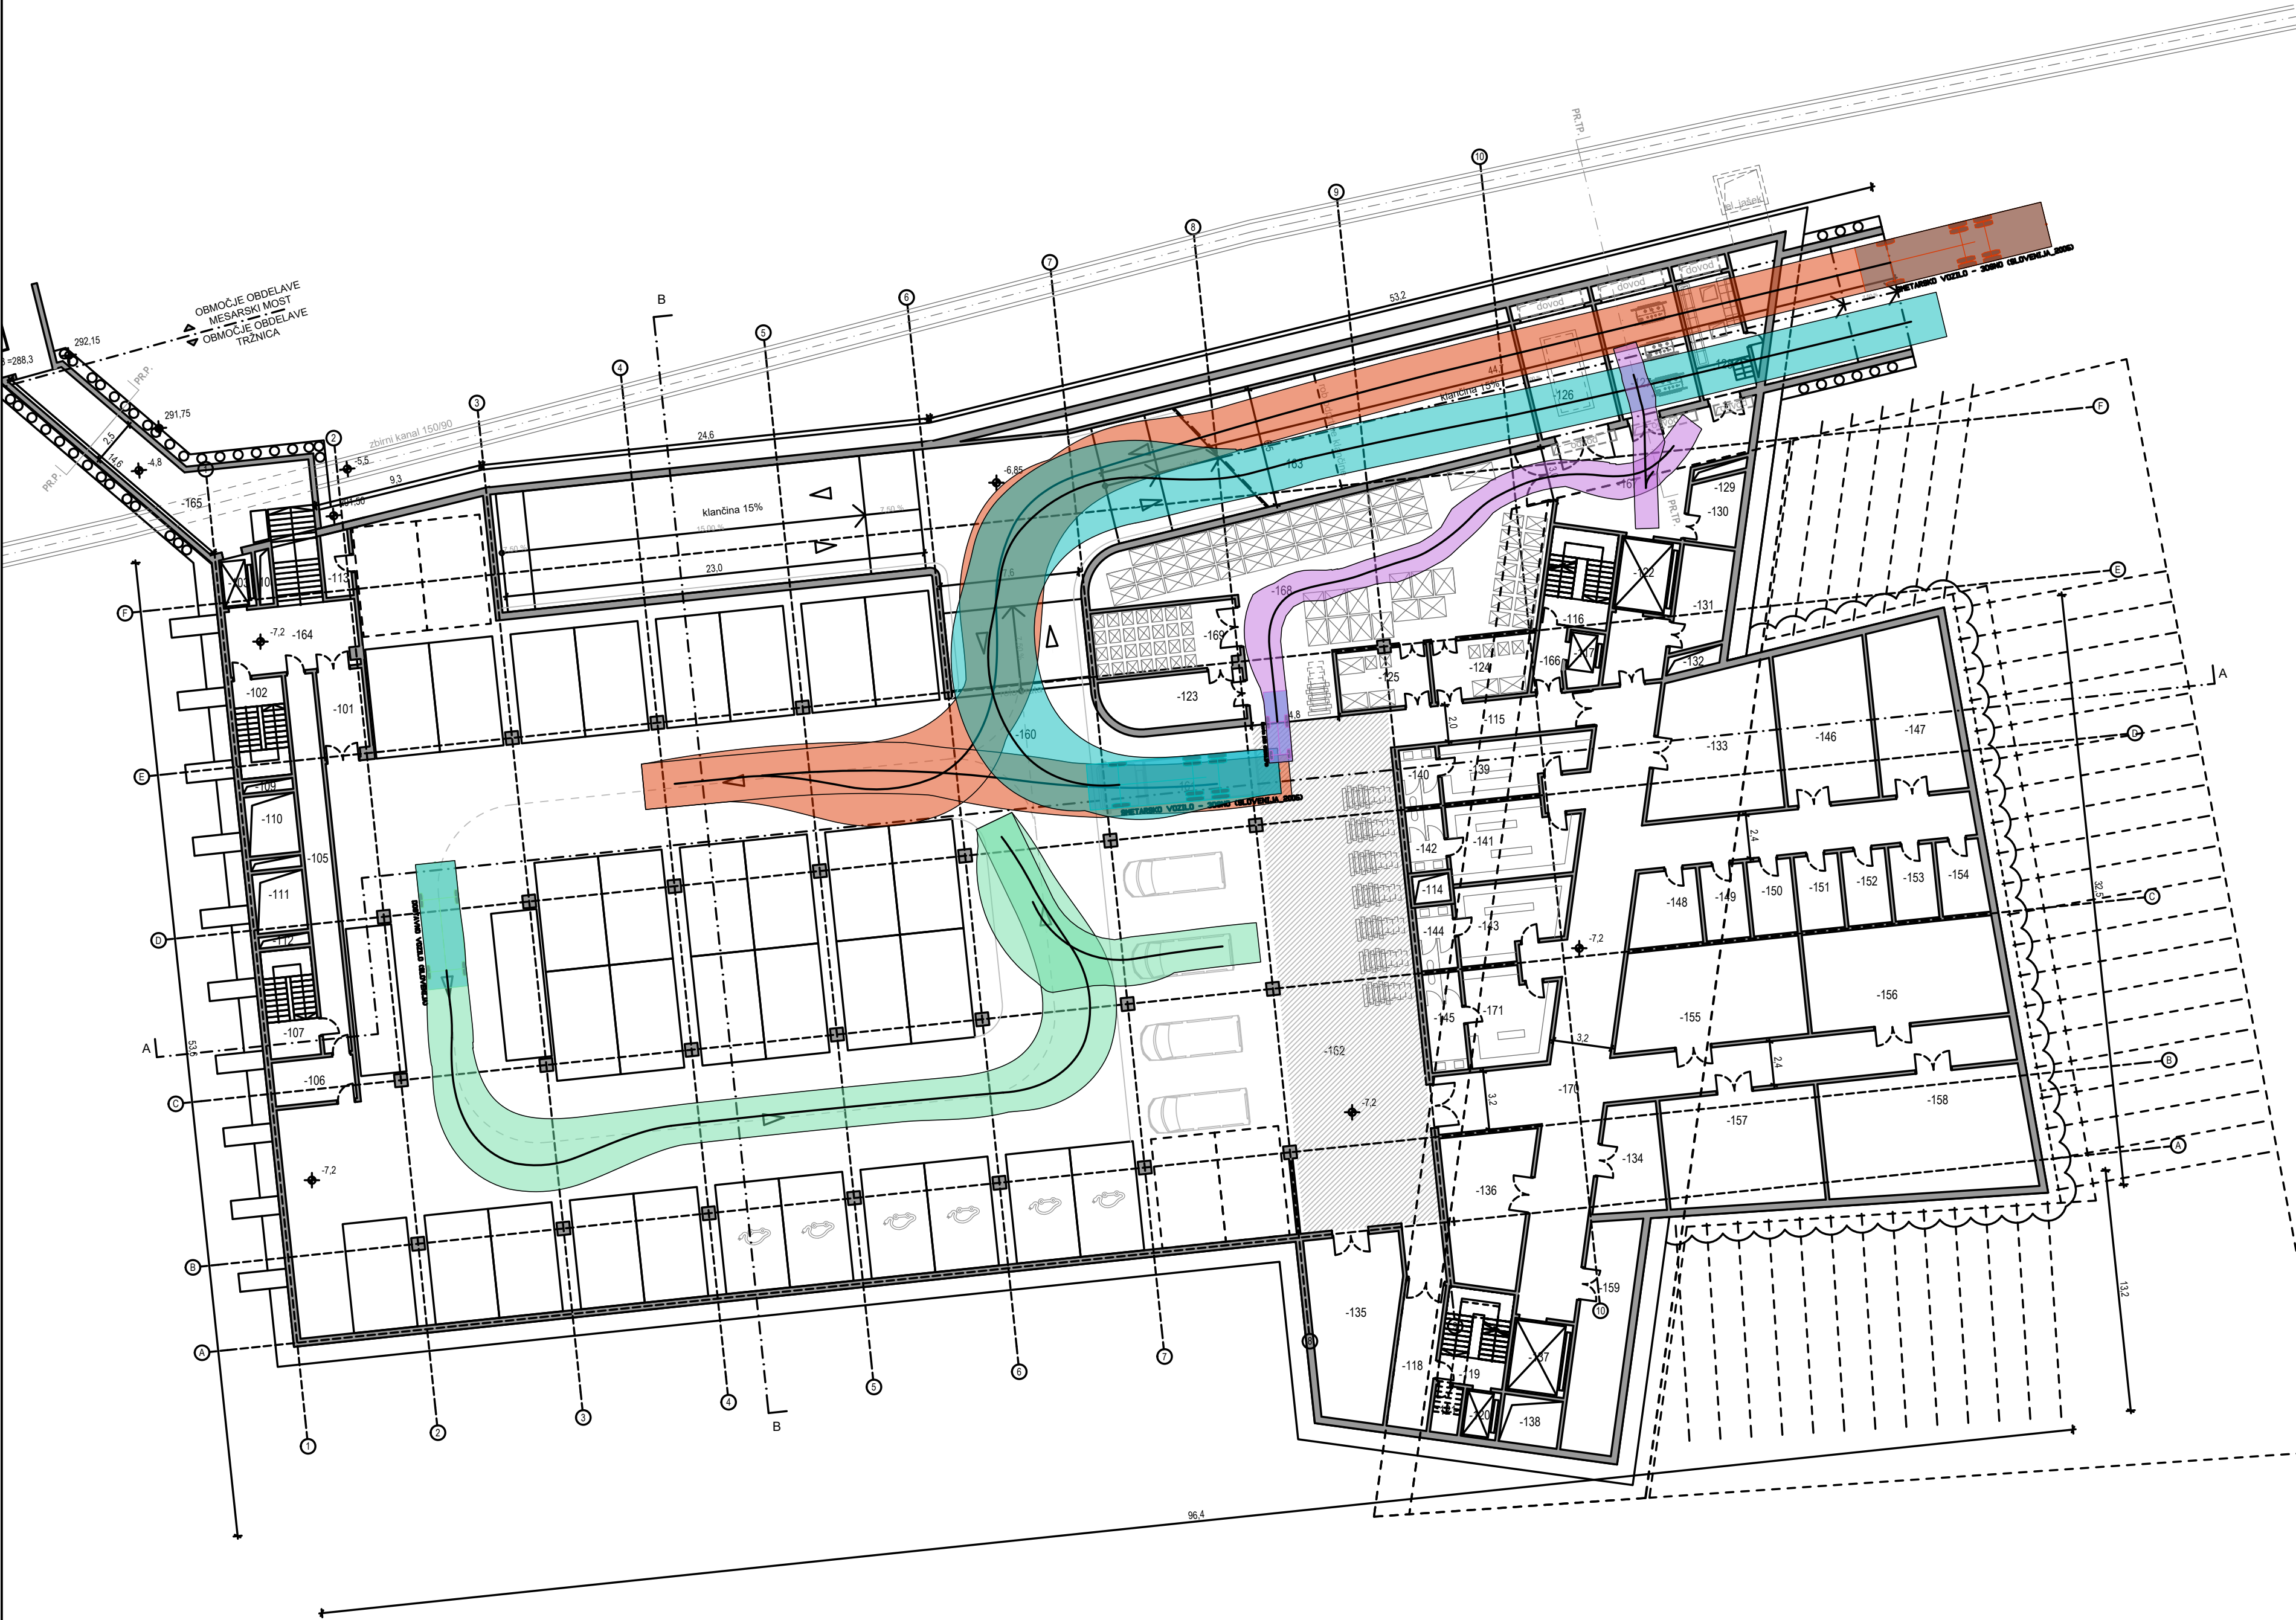

Projekt / Project
Prenova osrednje ljubljanske tržnice

Lokacija / Location Ljubljana		
Investitor / Investor Mestna občina Ljubljana Mestni trg 1, 1000 Ljubljana, Slovenija		
Vodilni projektant / Project Leader Elea iC d.o.o. Dunajska cesta 21, 1000 Ljubljana, Slovenija		Elea iC
Vodja projekta / Project Manager Angelo Žigon, univ. dipl. inž. grad.	Id. št. / ID No. IZS G-0680	Vrsta projekta / Stage DGD
Vrsta risbe / Drawing Type TEHNIČNI PRIKAZI PROMETNE UREDITVE		Št. projekta / Project No. 210446
Izdelovalec / Designer Tina Doberlet		Datum / Date Maj 2022, ČISTOPIS maj 2024
Ime risbe / Drawing Title Situacija prevoznosti - Parkirna hiša - 1. klet		Stanje risbe / Drawing Status KONČNO
Merilo / Scale 1:250		Različica / Revision 00
		Št. risbe / Drawing No. G.123