


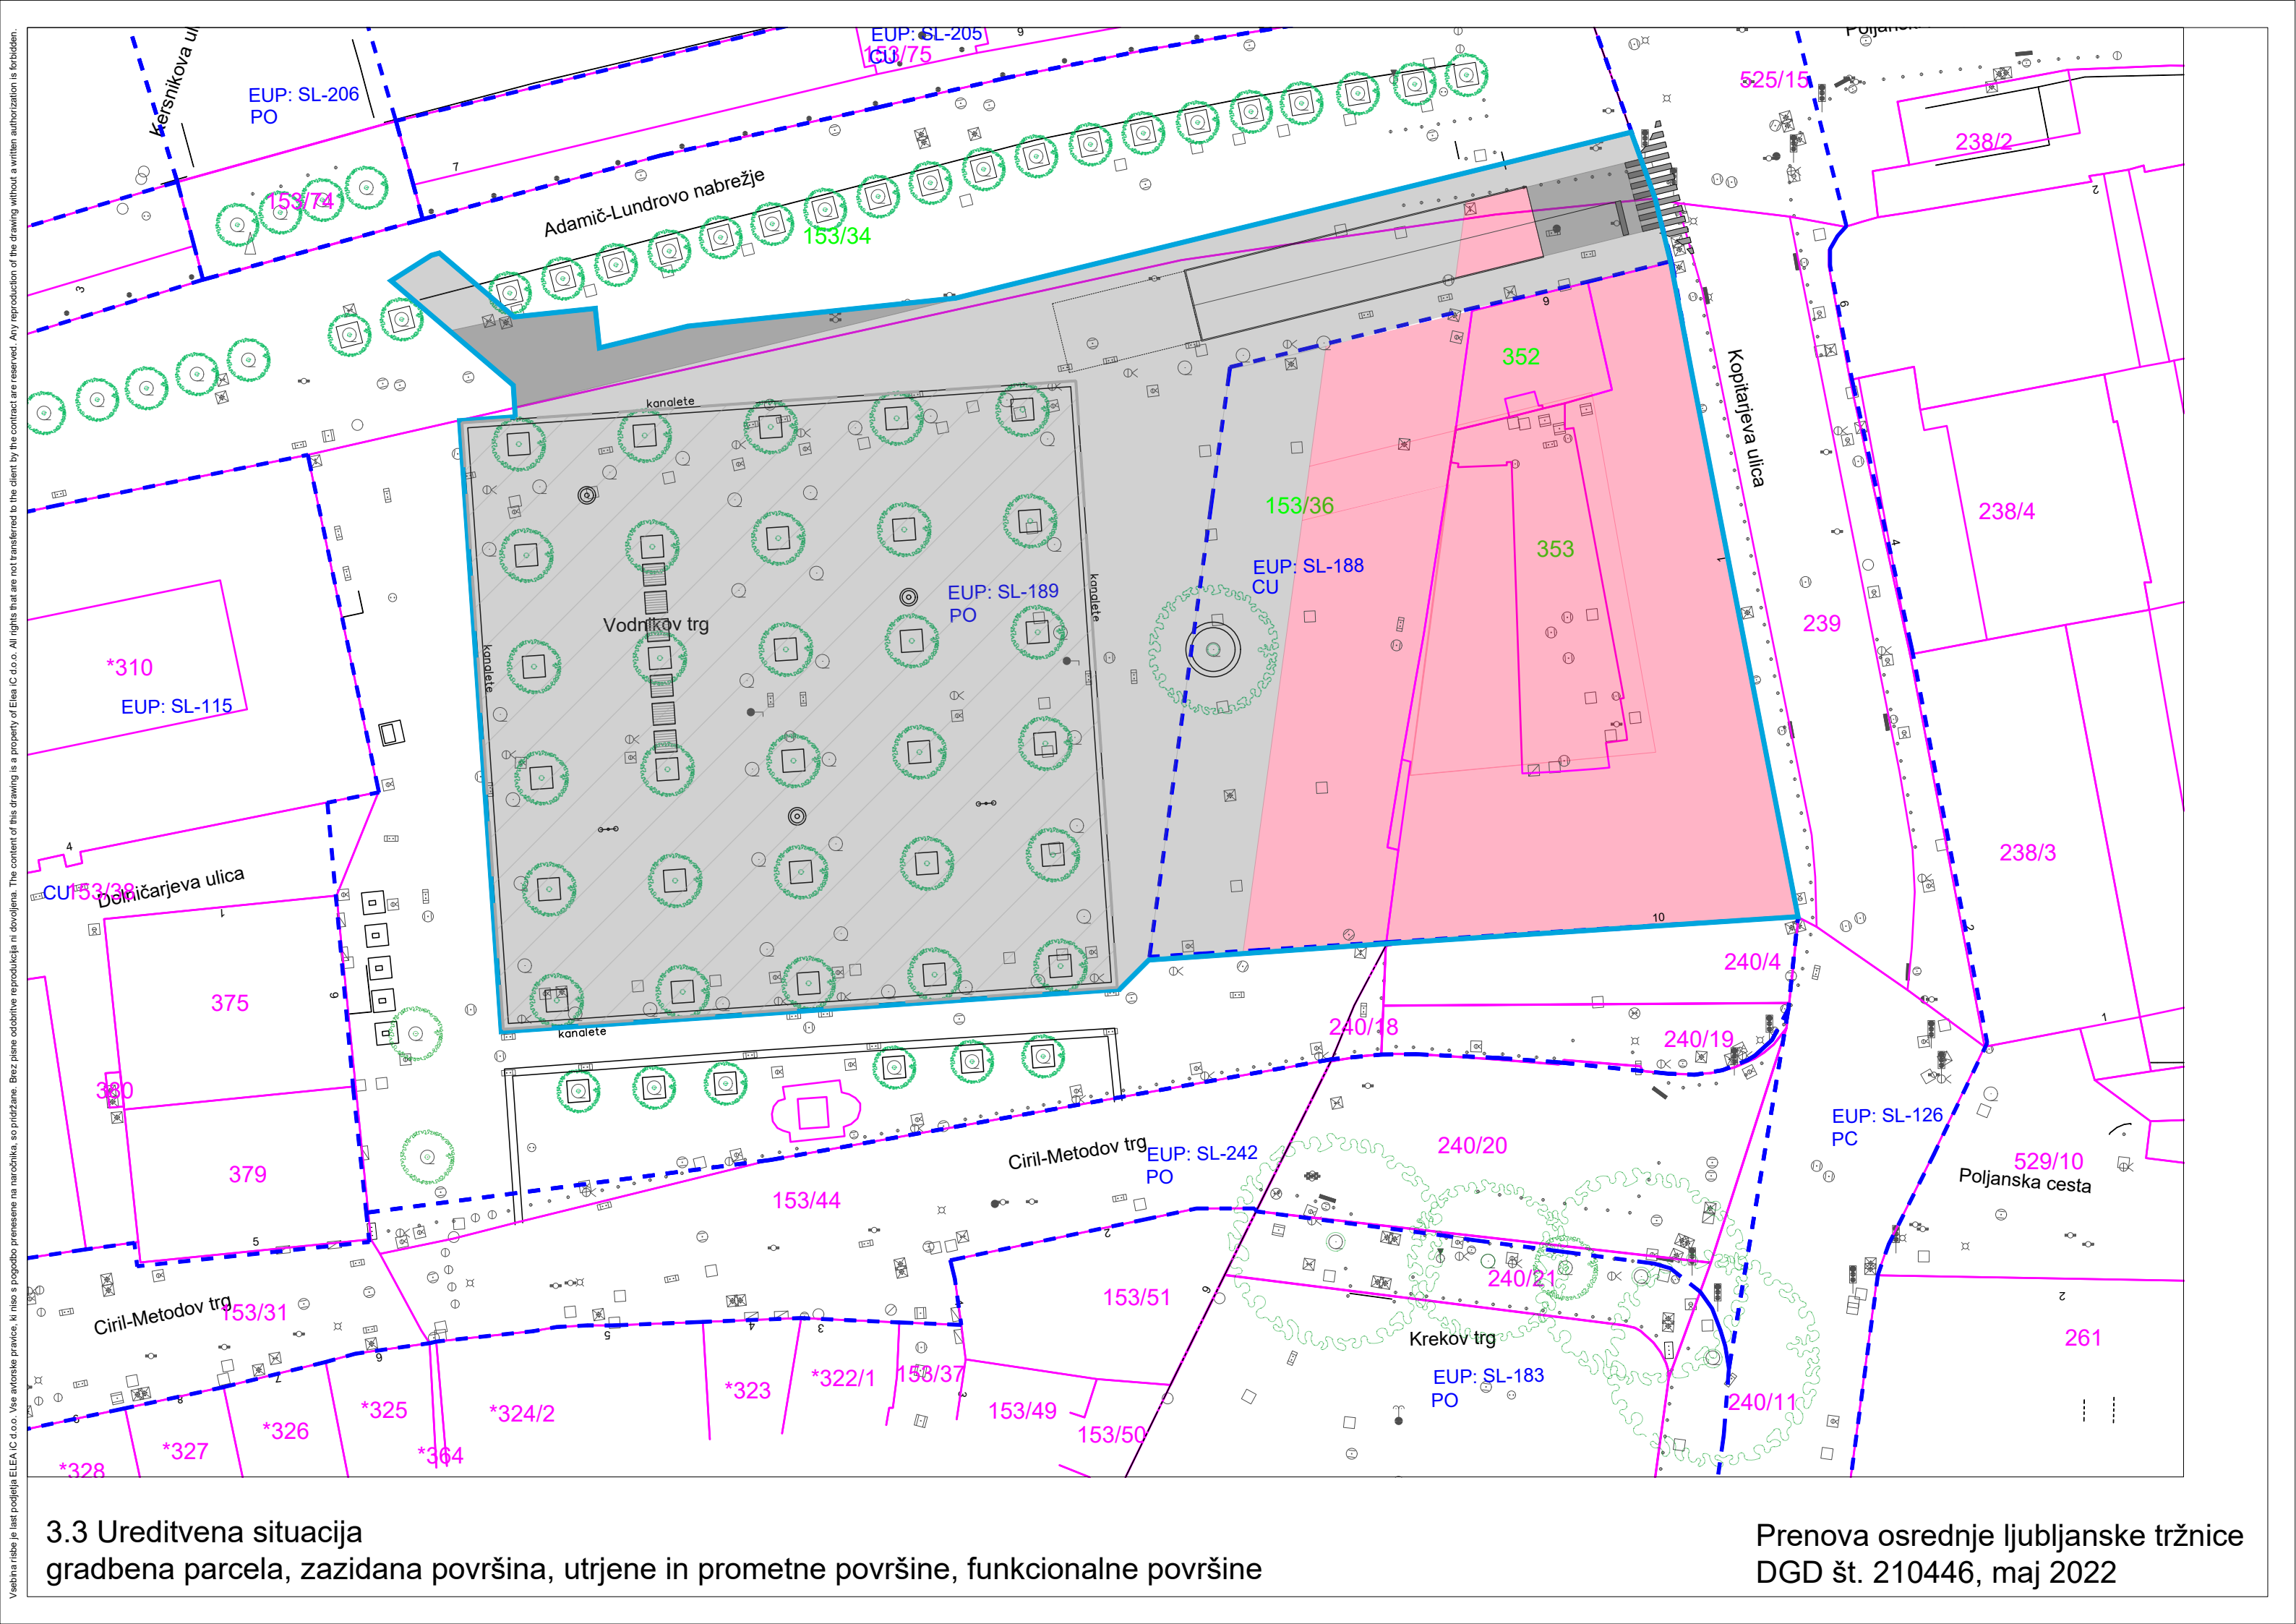

3.3 Ureditvena situacija

gradbena parcela, zazidana površina, utrjene in prometne površine, funkcionalne površine

Prenova osrednje ljubljanske tržnice
DGD št. 210446, maj 2022