


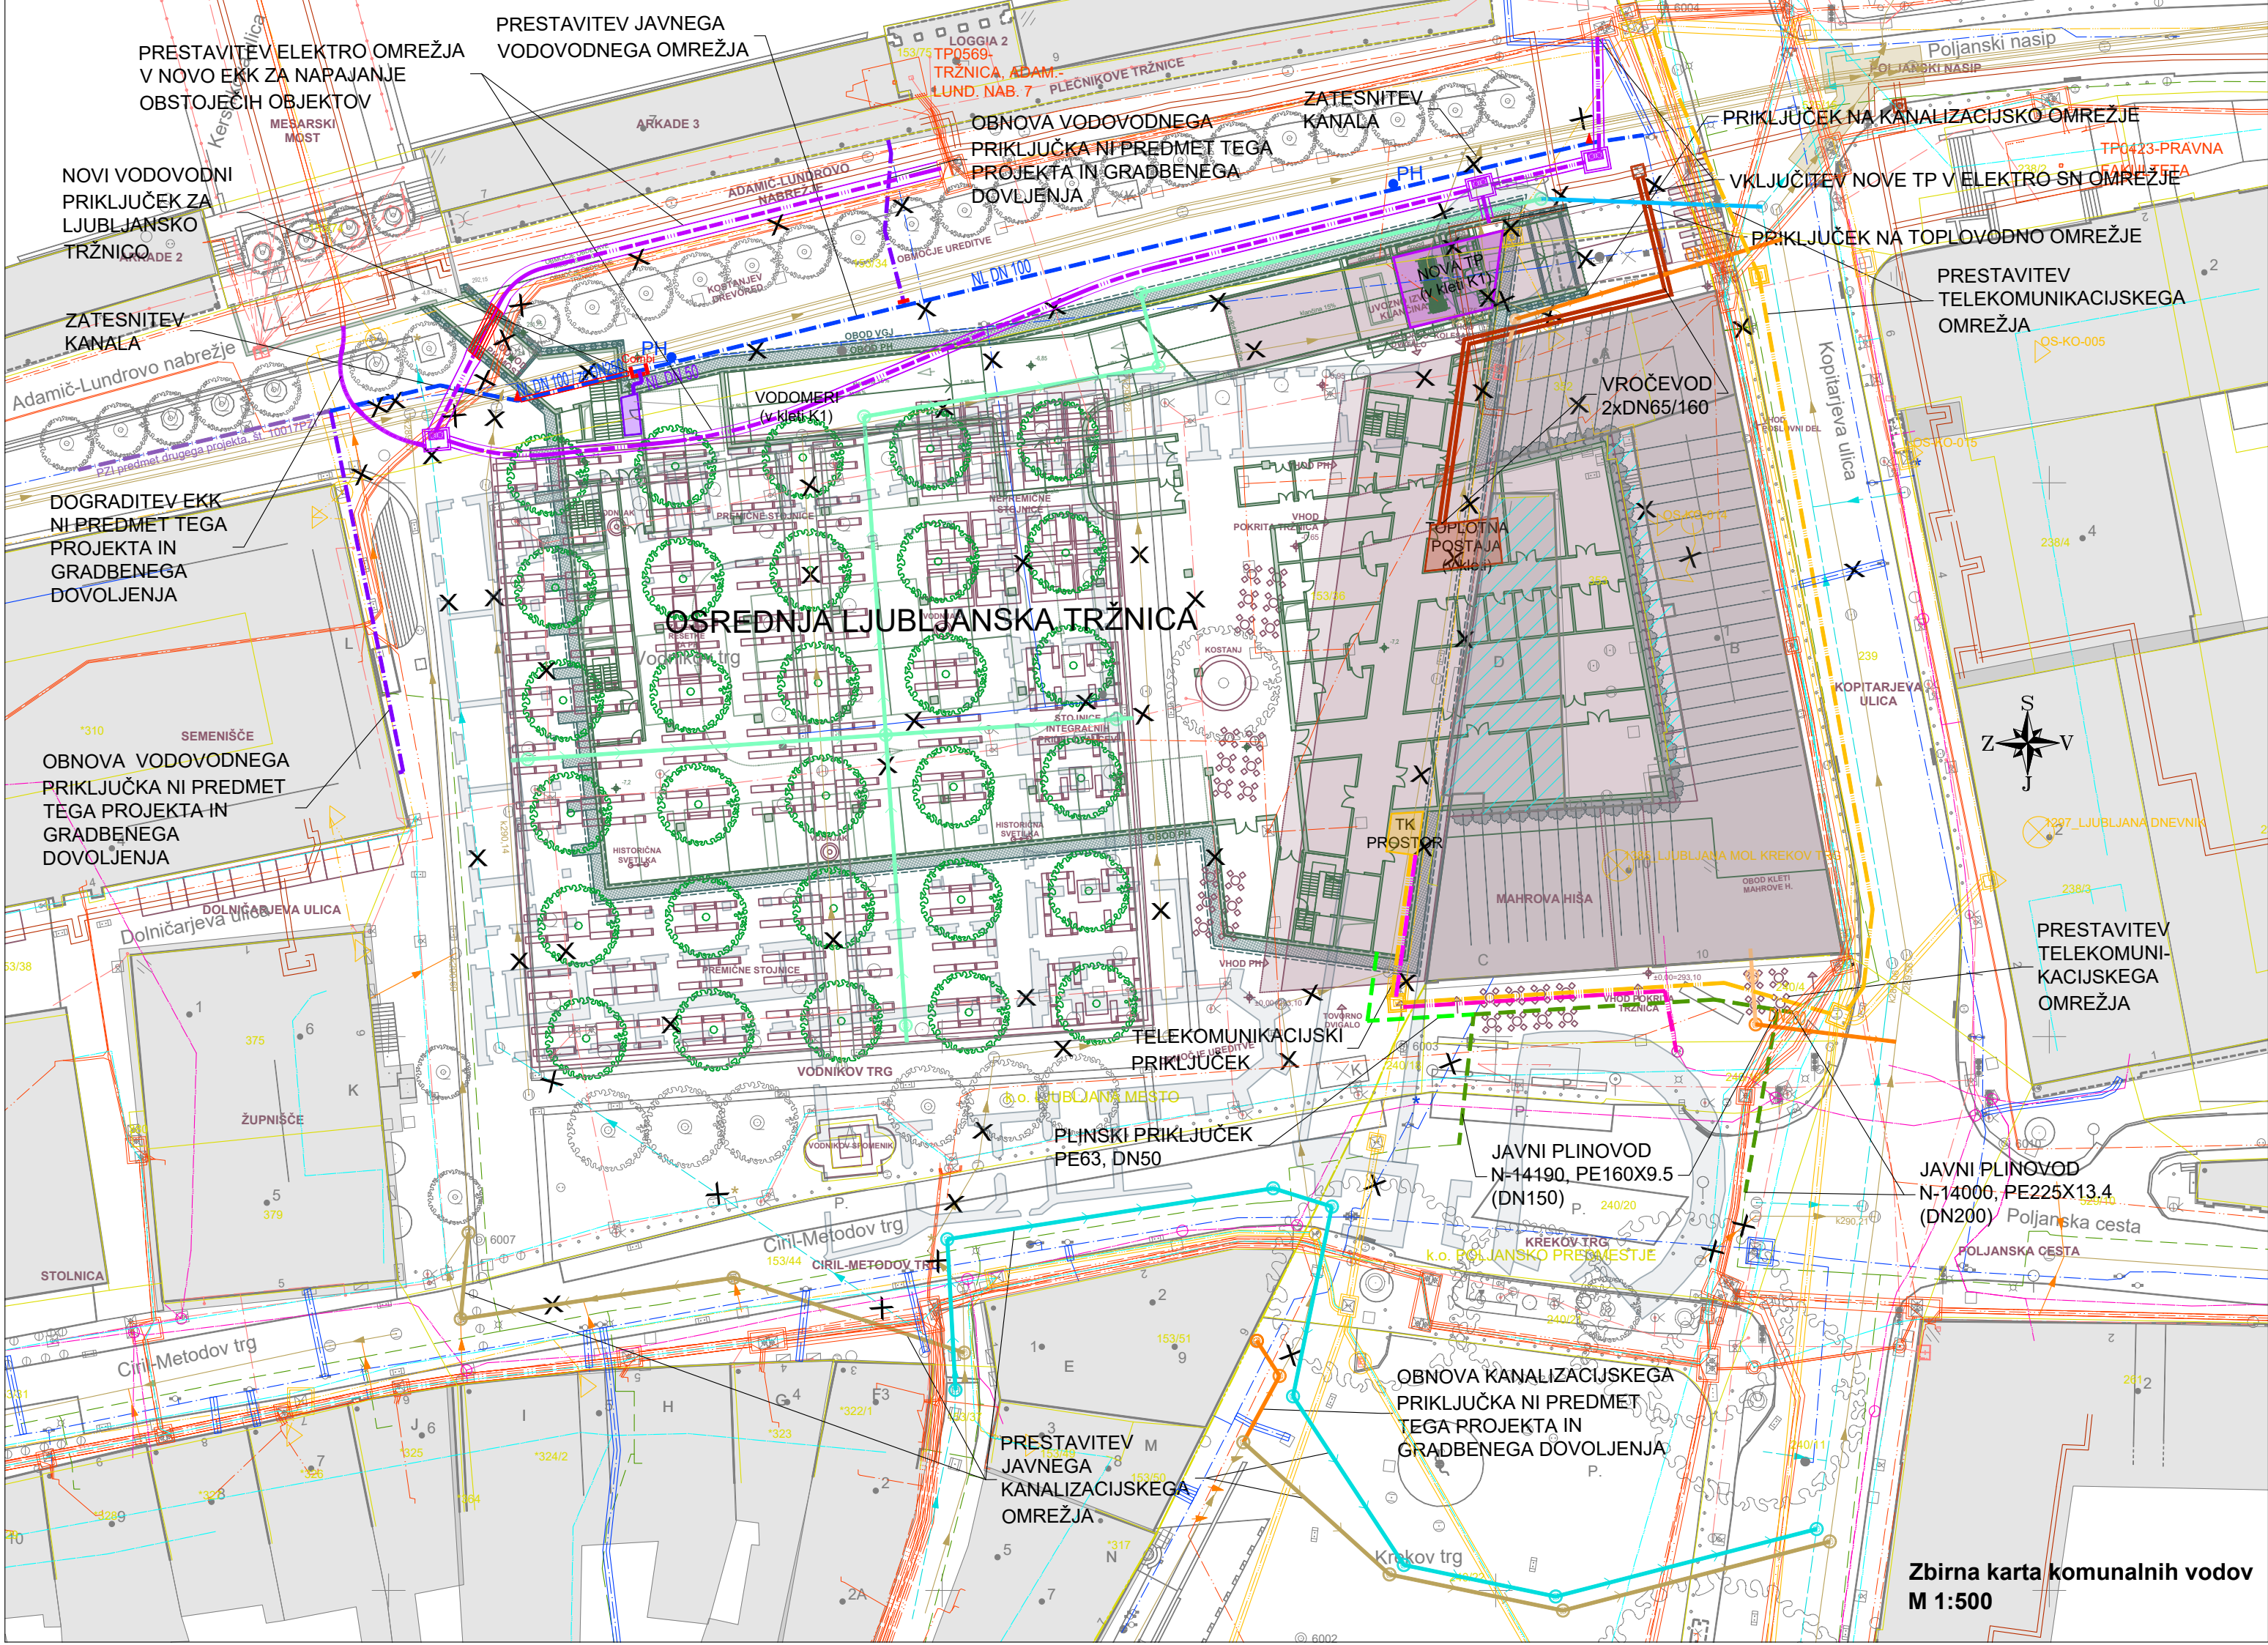

PRESTAVITEV ELEKTRO OMREŽJA
V NOVO EKK ZA NAPAJANJE
OBSTOJEČIH OBJEKTOV

PRESTAVITEV JAVNEGA
VODOVODNEGA OMREŽJA

NOVI VODOVODNI
PRIKLJUČEK ZA
LJUBLJANSKO
TRŽNICO

ZATESNITEV
KANALA

DOGRADITEV EKK
NI PREDMET TEGA
PROJEKTA IN
GRADBENEGA
DOVOLJENJA

OBNOVA VODOVODNEGA
PRIKLJUČKA NI PREDMET
TEGA PROJEKTA IN
GRADBENEGA
DOVOLJENJA

OBNOVA VODOVODNEGA
PRIKLJUČKA NI PREDMET TEGA
PROJEKTA IN GRADBENEGA
DOVOLJENJA

ZATESNITEV
KANALA

PRIKLJUČEK NA KANALIZACIJSKO OMREŽJE

VKLJUČITEV NOVE TP V ELEKTRO-SN OMREŽJE

PRIKLJUČEK NA TOPLOVODNO OMREŽJE

PRESTAVITEV
TELEKOMUNIKACIJSKEGA
OMREŽJA

OSREDNJA LJUBLJANSKA TRŽNICA

TELEKOMUNIKACIJSKI
PRIKLJUČEK

PLINSKI PRIKLJUČEK
PE63, DN50

JAVNI PLINOVOD
N-14190, PE160X9.5
(DN150)

JAVNI PLINOVOD
N-14000, PE225X13.4
(DN200)

OBNOVA KANALIZACIJSKEGA
PRIKLJUČKA NI PREDMET
TEGA PROJEKTA IN
GRADBENEGA DOVOLJENJA

PRESTAVITEV
JAVNEGA
KANALIZACIJSKEGA
OMREŽJA